


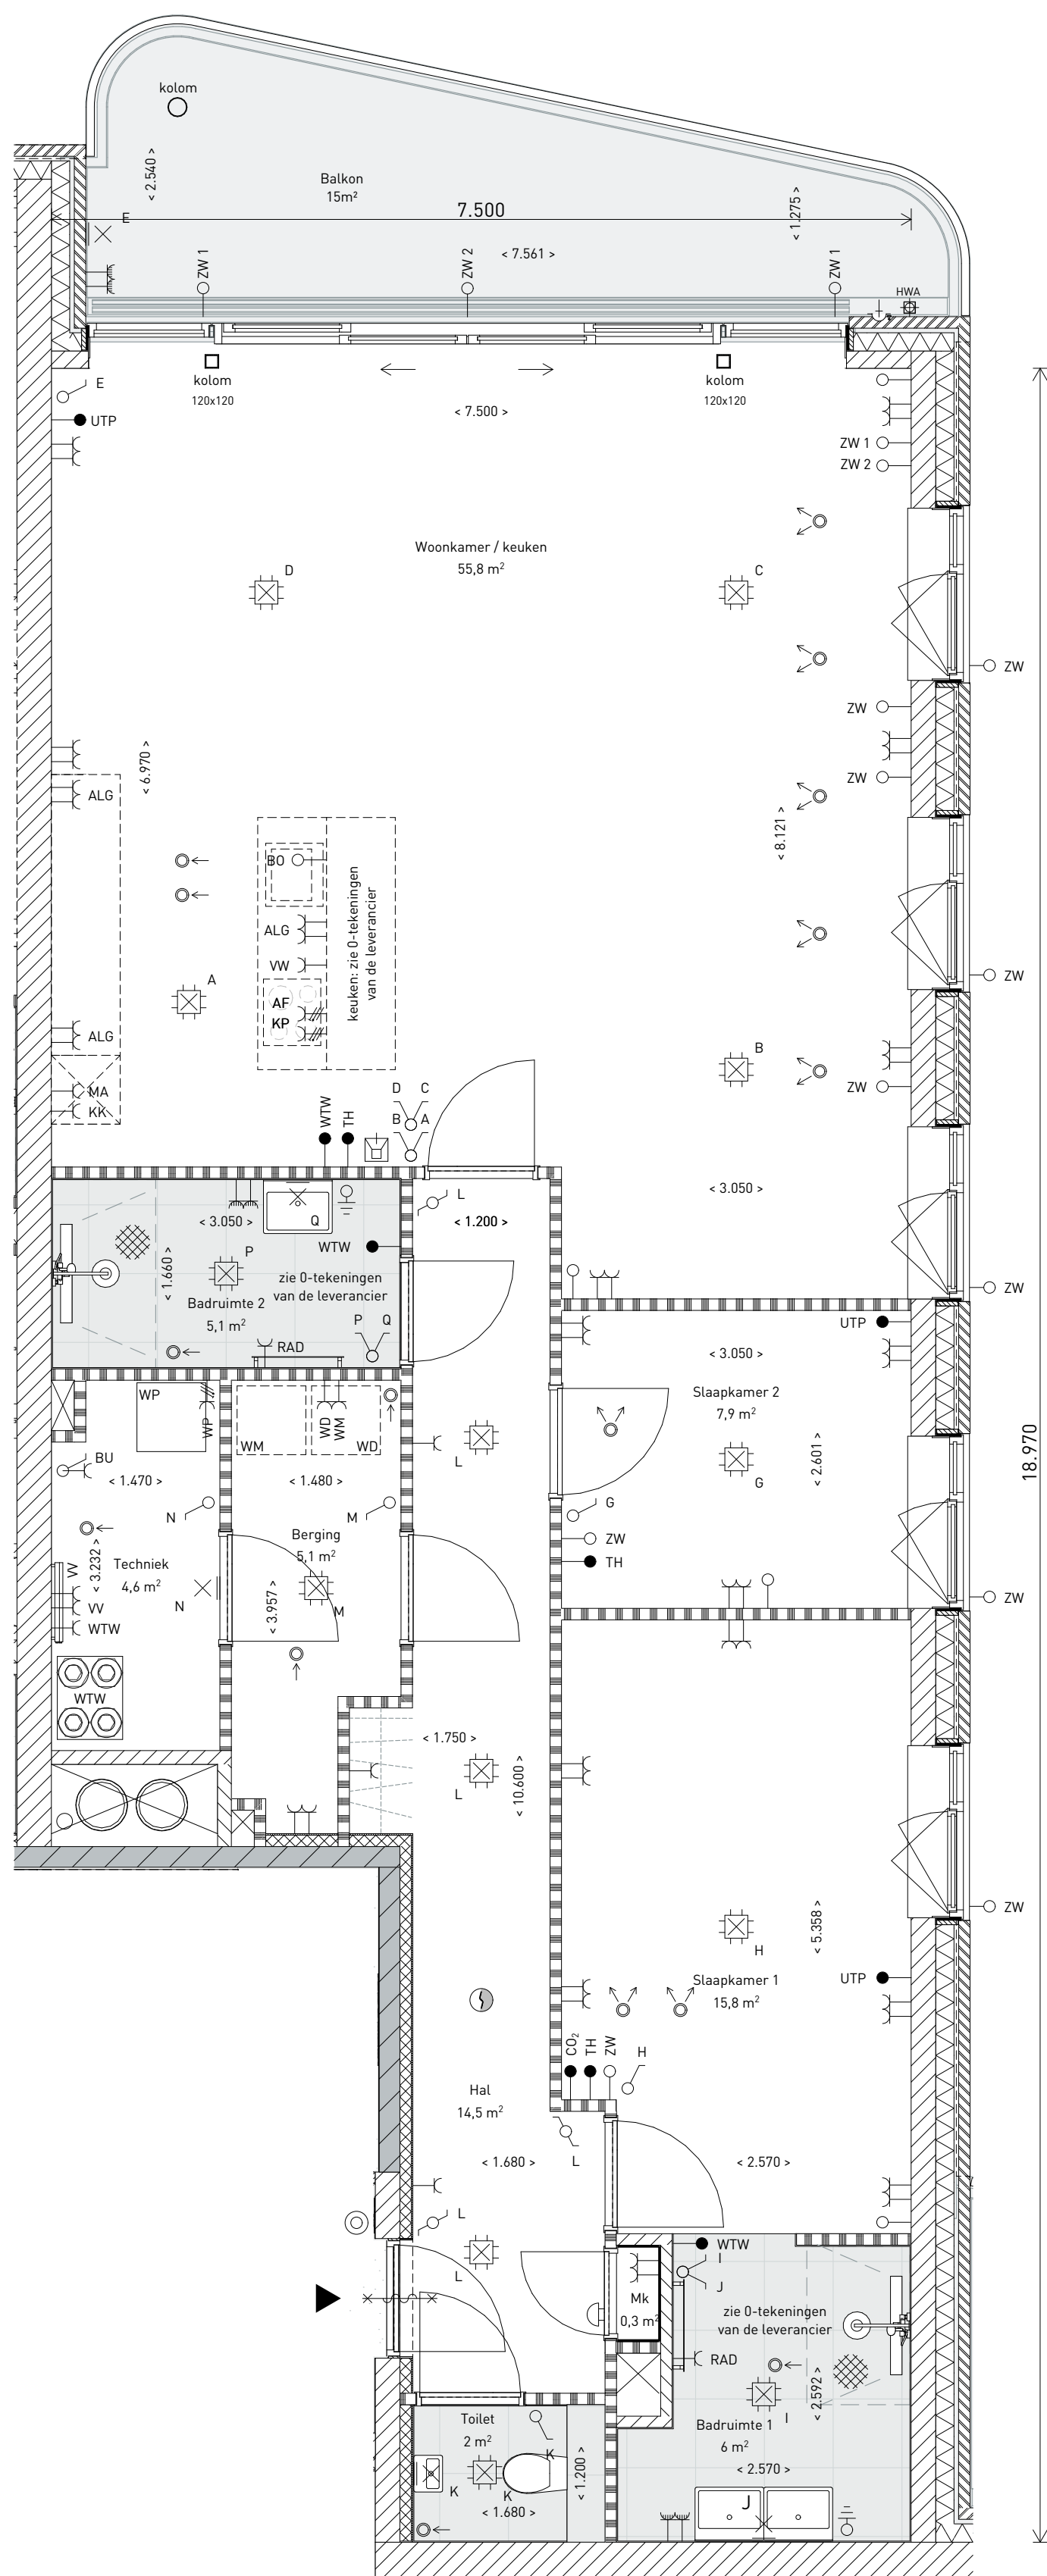

Plattegrond bouwnummer A04 (1:50)



Voorgevel (1:200)




Linker zijgevel (1:200)




Achtergevel (1:200)




Rechter zijgevel (1:200)

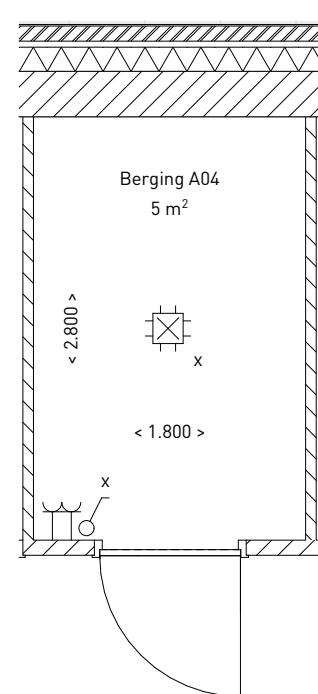

Plattegrond berging A04 (1:50)

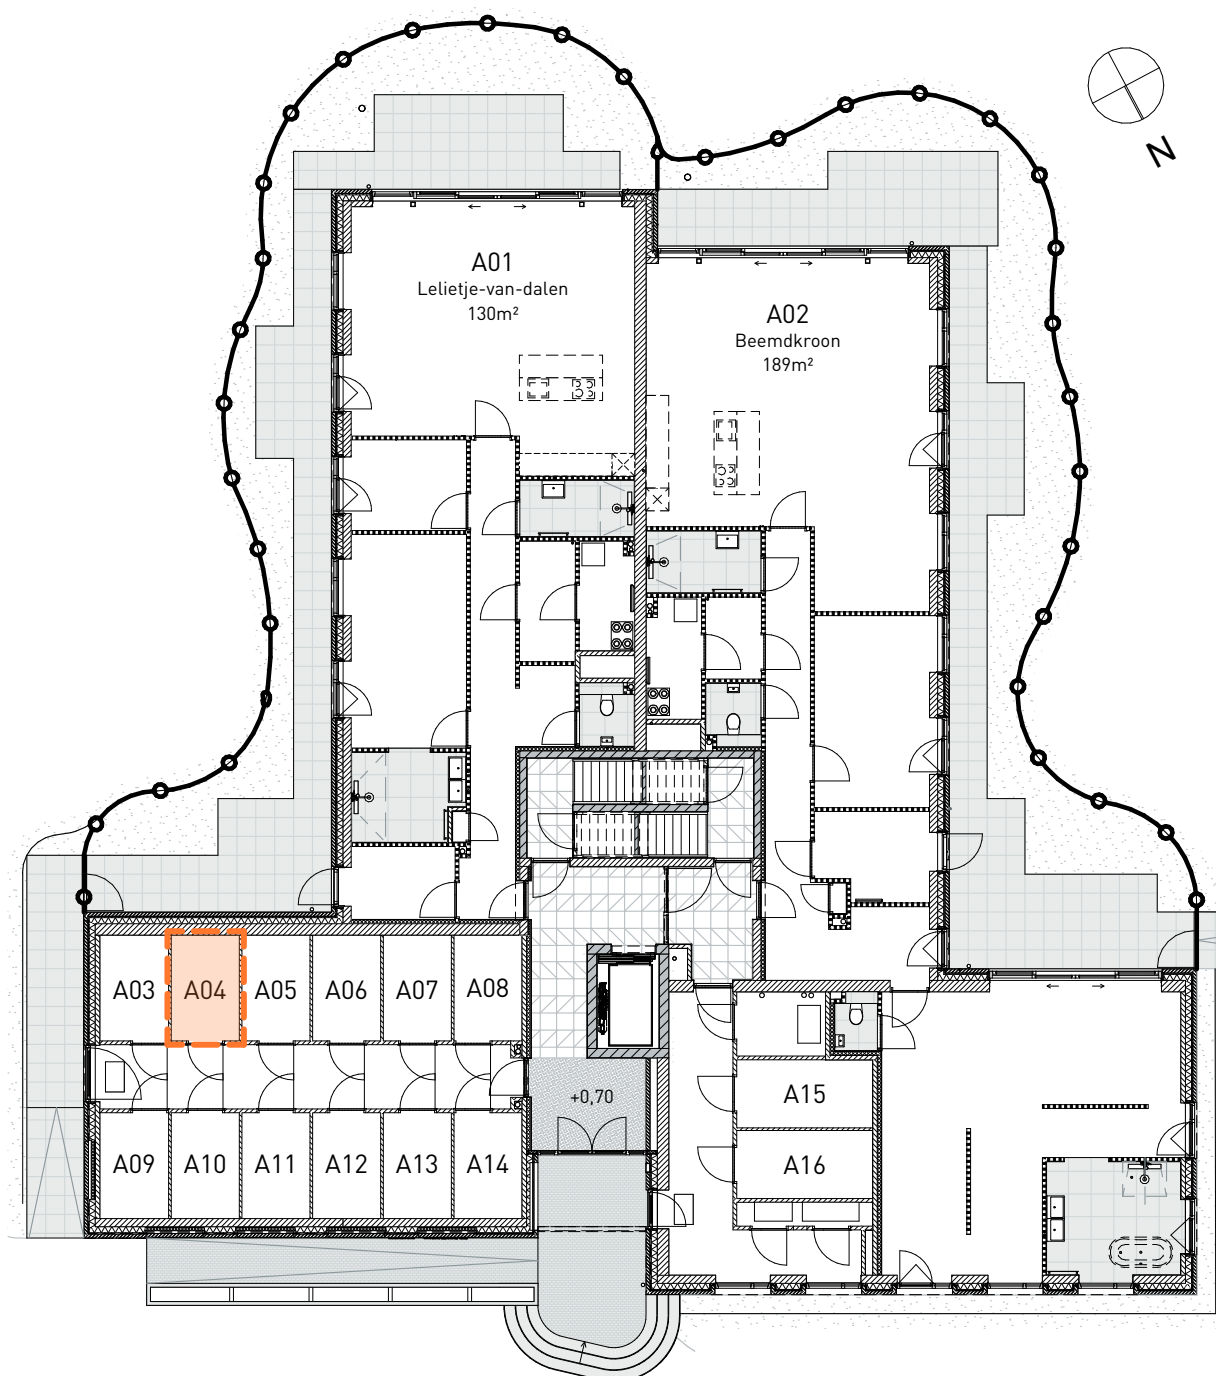

Plattegrond begane grond (1:200)

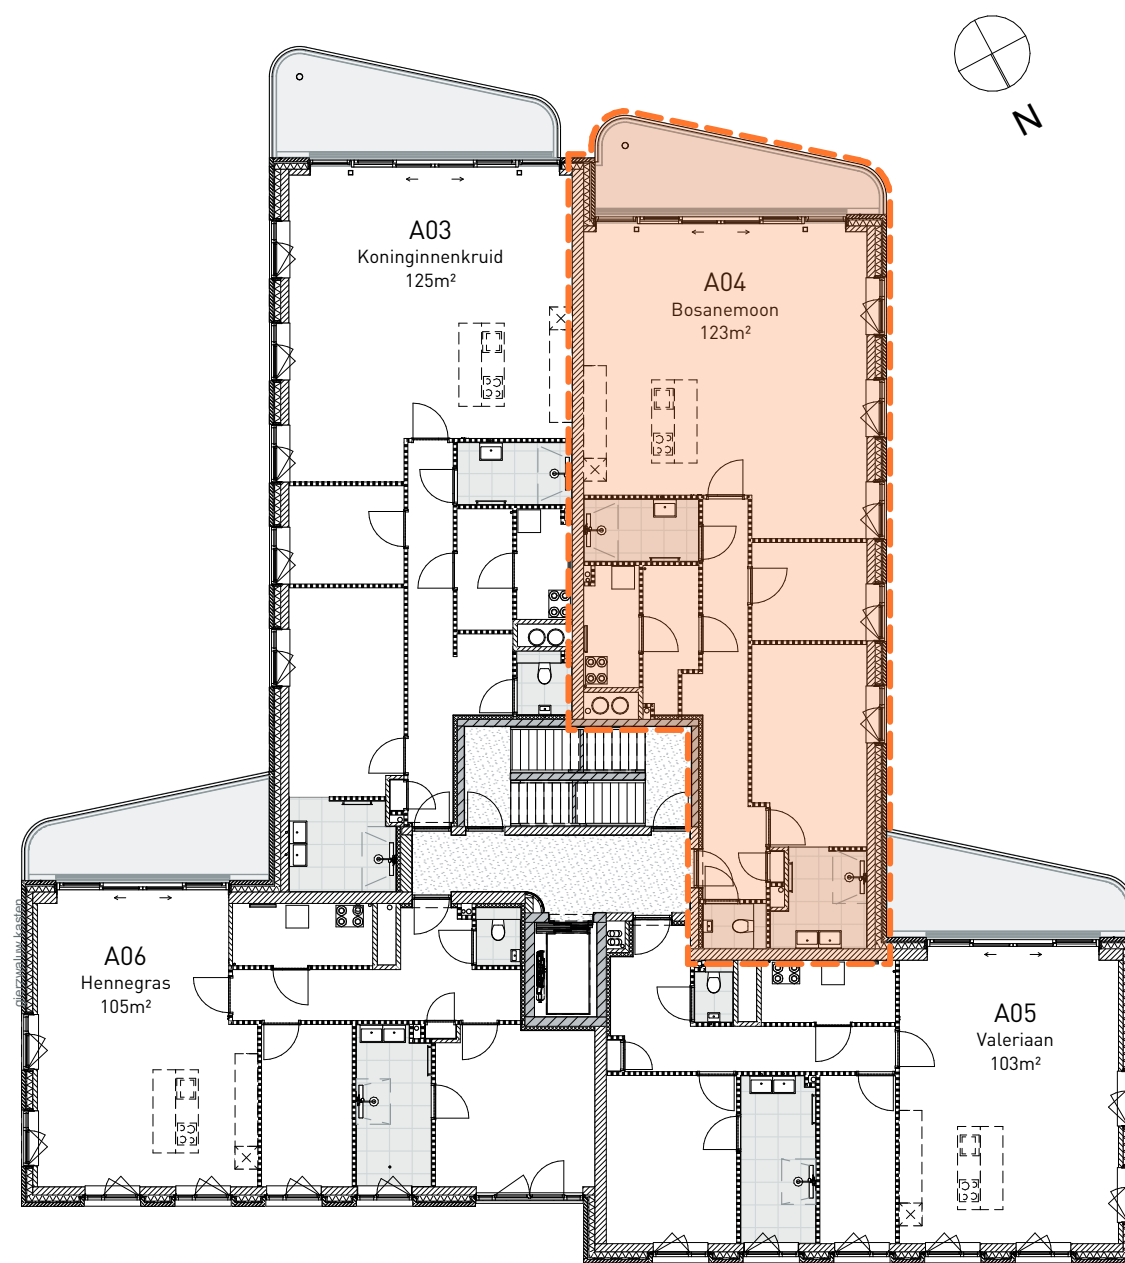

Plattegrond eerste verdieping (1:200)



DE HEEREN VAN ESSEN

ALGEMEEN

- kleine wijzigingen voorbehouden.
- aan de maatvoering kunnen geen rechten worden ontleend.
- maatvoering betreft "circa-maten" en is aangegeven in millimeter
- elektra-aansluitpunten, keukenopstelling, ventilatiepunten, radiatoren en rookmelder zijn indicatief aangegeven
- het is mogelijk dat niet alle symbolen van toepassing zijn op uw woningtype
- keuken conform nul-tekening keukenleverancier
- badkamer conform nul-tekening leverancier badkamer
- opstelling installaties indicatief
- schakel materiaal Bush en jager alance SL Alpine wit, schakelaars op 105 cm en WCD op 30 cm boven de vloer

AFKORTINGEN INSTALLATIES

- WP warmtepomp
- WTW ventilatie unit (WTW)
- MK meterkast
- VV vloerverdeler
- RAD elektrische radiator
- WM opstelplaats wasmachine
- WD opstelplaats wasdroger

AFKORTINGEN KEUKEN

- KK koelkast
- VW vaatwasser
- MA magnetron
- AL algemeen
- KP kookplaat
- AF afzuiging
- BO aansluitpunt keukenboiler

AFKORTINGEN SCHAKELAARS

- TH thermostaat
- WTW bediening WTW 3 standen schakelaar
- UTP aansluitpunt
- CO₂ Sensor CO₂ sturing WTW
- BU schakelaar buitenunit warmtepomp
- ZW loze leiding aansluiting zonwering
- ZW1 / ZW2 zonwering in 2 delen aan te sturen

	enkele schakelaar		ventilatieventiel plafond, toevoer
	serie schakelaar		ventilatieventiel plafond, afzuiging
	wissel schakelaar		centraal aardpunt
	kruis schakelaar		ruimte v.z.v. aardmat
	centraaldoos		rookmelder
	aansluiting lichtpunt wand		deurbel, schel
	wandcontactdoos (WCD)		deurbel, drukker
	dubbele wandcontactdoos (horizontaal)		videfoon
	DWCD randaarde waterdicht		verdelers vloerverwarming
	wandcontactdoos periplex		zelfsluitende deur
	loze leiding		aanduiding woningtype
	bedrade leiding (zie afkortingen)		erfgrens
	buitenkraan.		maatvoering (dikgedrukt = hoofdmaatvoering)
	aanduiding entree		ruimteoppervlakte
	hemelwaterafvoer (HWA)		zone krijtstrepen
	noodoverstort		
	baksteen metselwerk plint		beton / prefab beton
	isolatie / isolatie hoogwaardig		lichte scheidingswand
	kalkzandsteen		ruimte v.z.v. tegelafwerking (indicatief)
	buitenbestrating		tuin / gras

A04 - Bosanemoon

Heijmans Vastgoed
De Heeren van Essen
32 appartementen Essenvelt, Middelburg
Verkooptekening
Gebouw Allure
Plattegronden en gevels bouwnummer A04

tekeningsnummer
VK004
architect
KOW Architecten
schaal
1:50, 1:200
papierformaat
A1
datum
18-03-2022
gewijzigd
-: -