



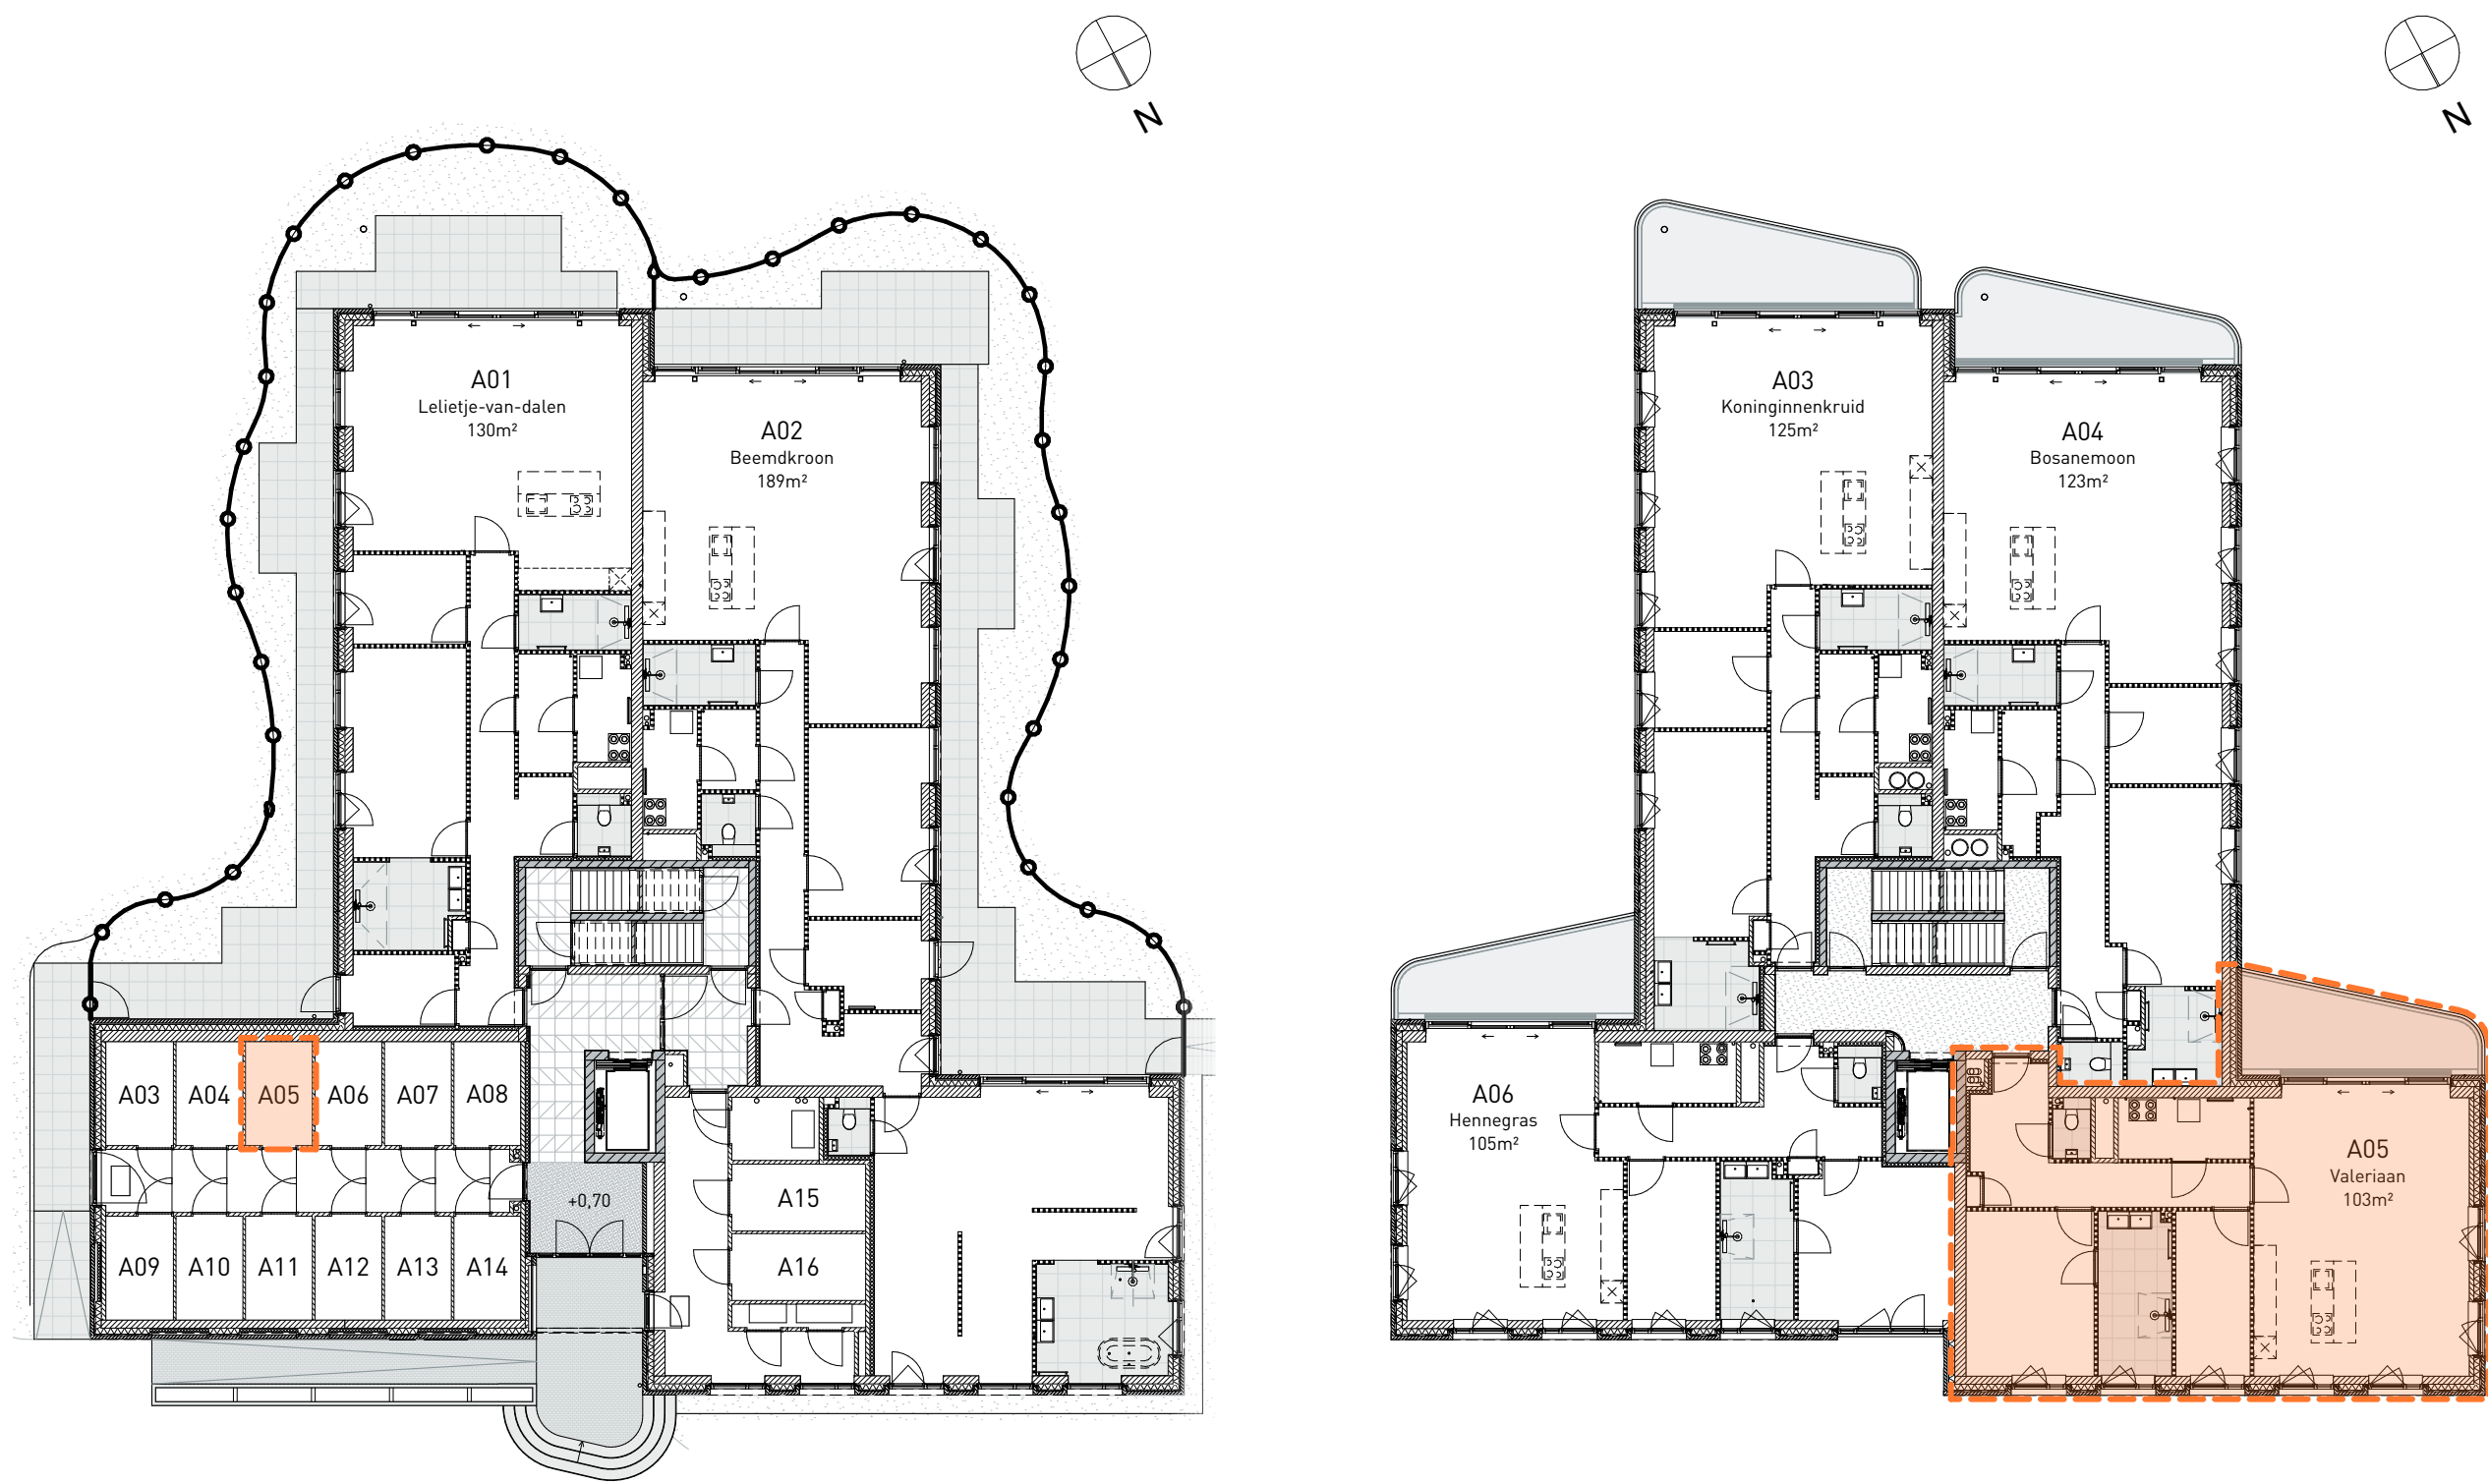

Plattegrond begane grond (1:200)

Plattegrond eerste verdieping (1:200)

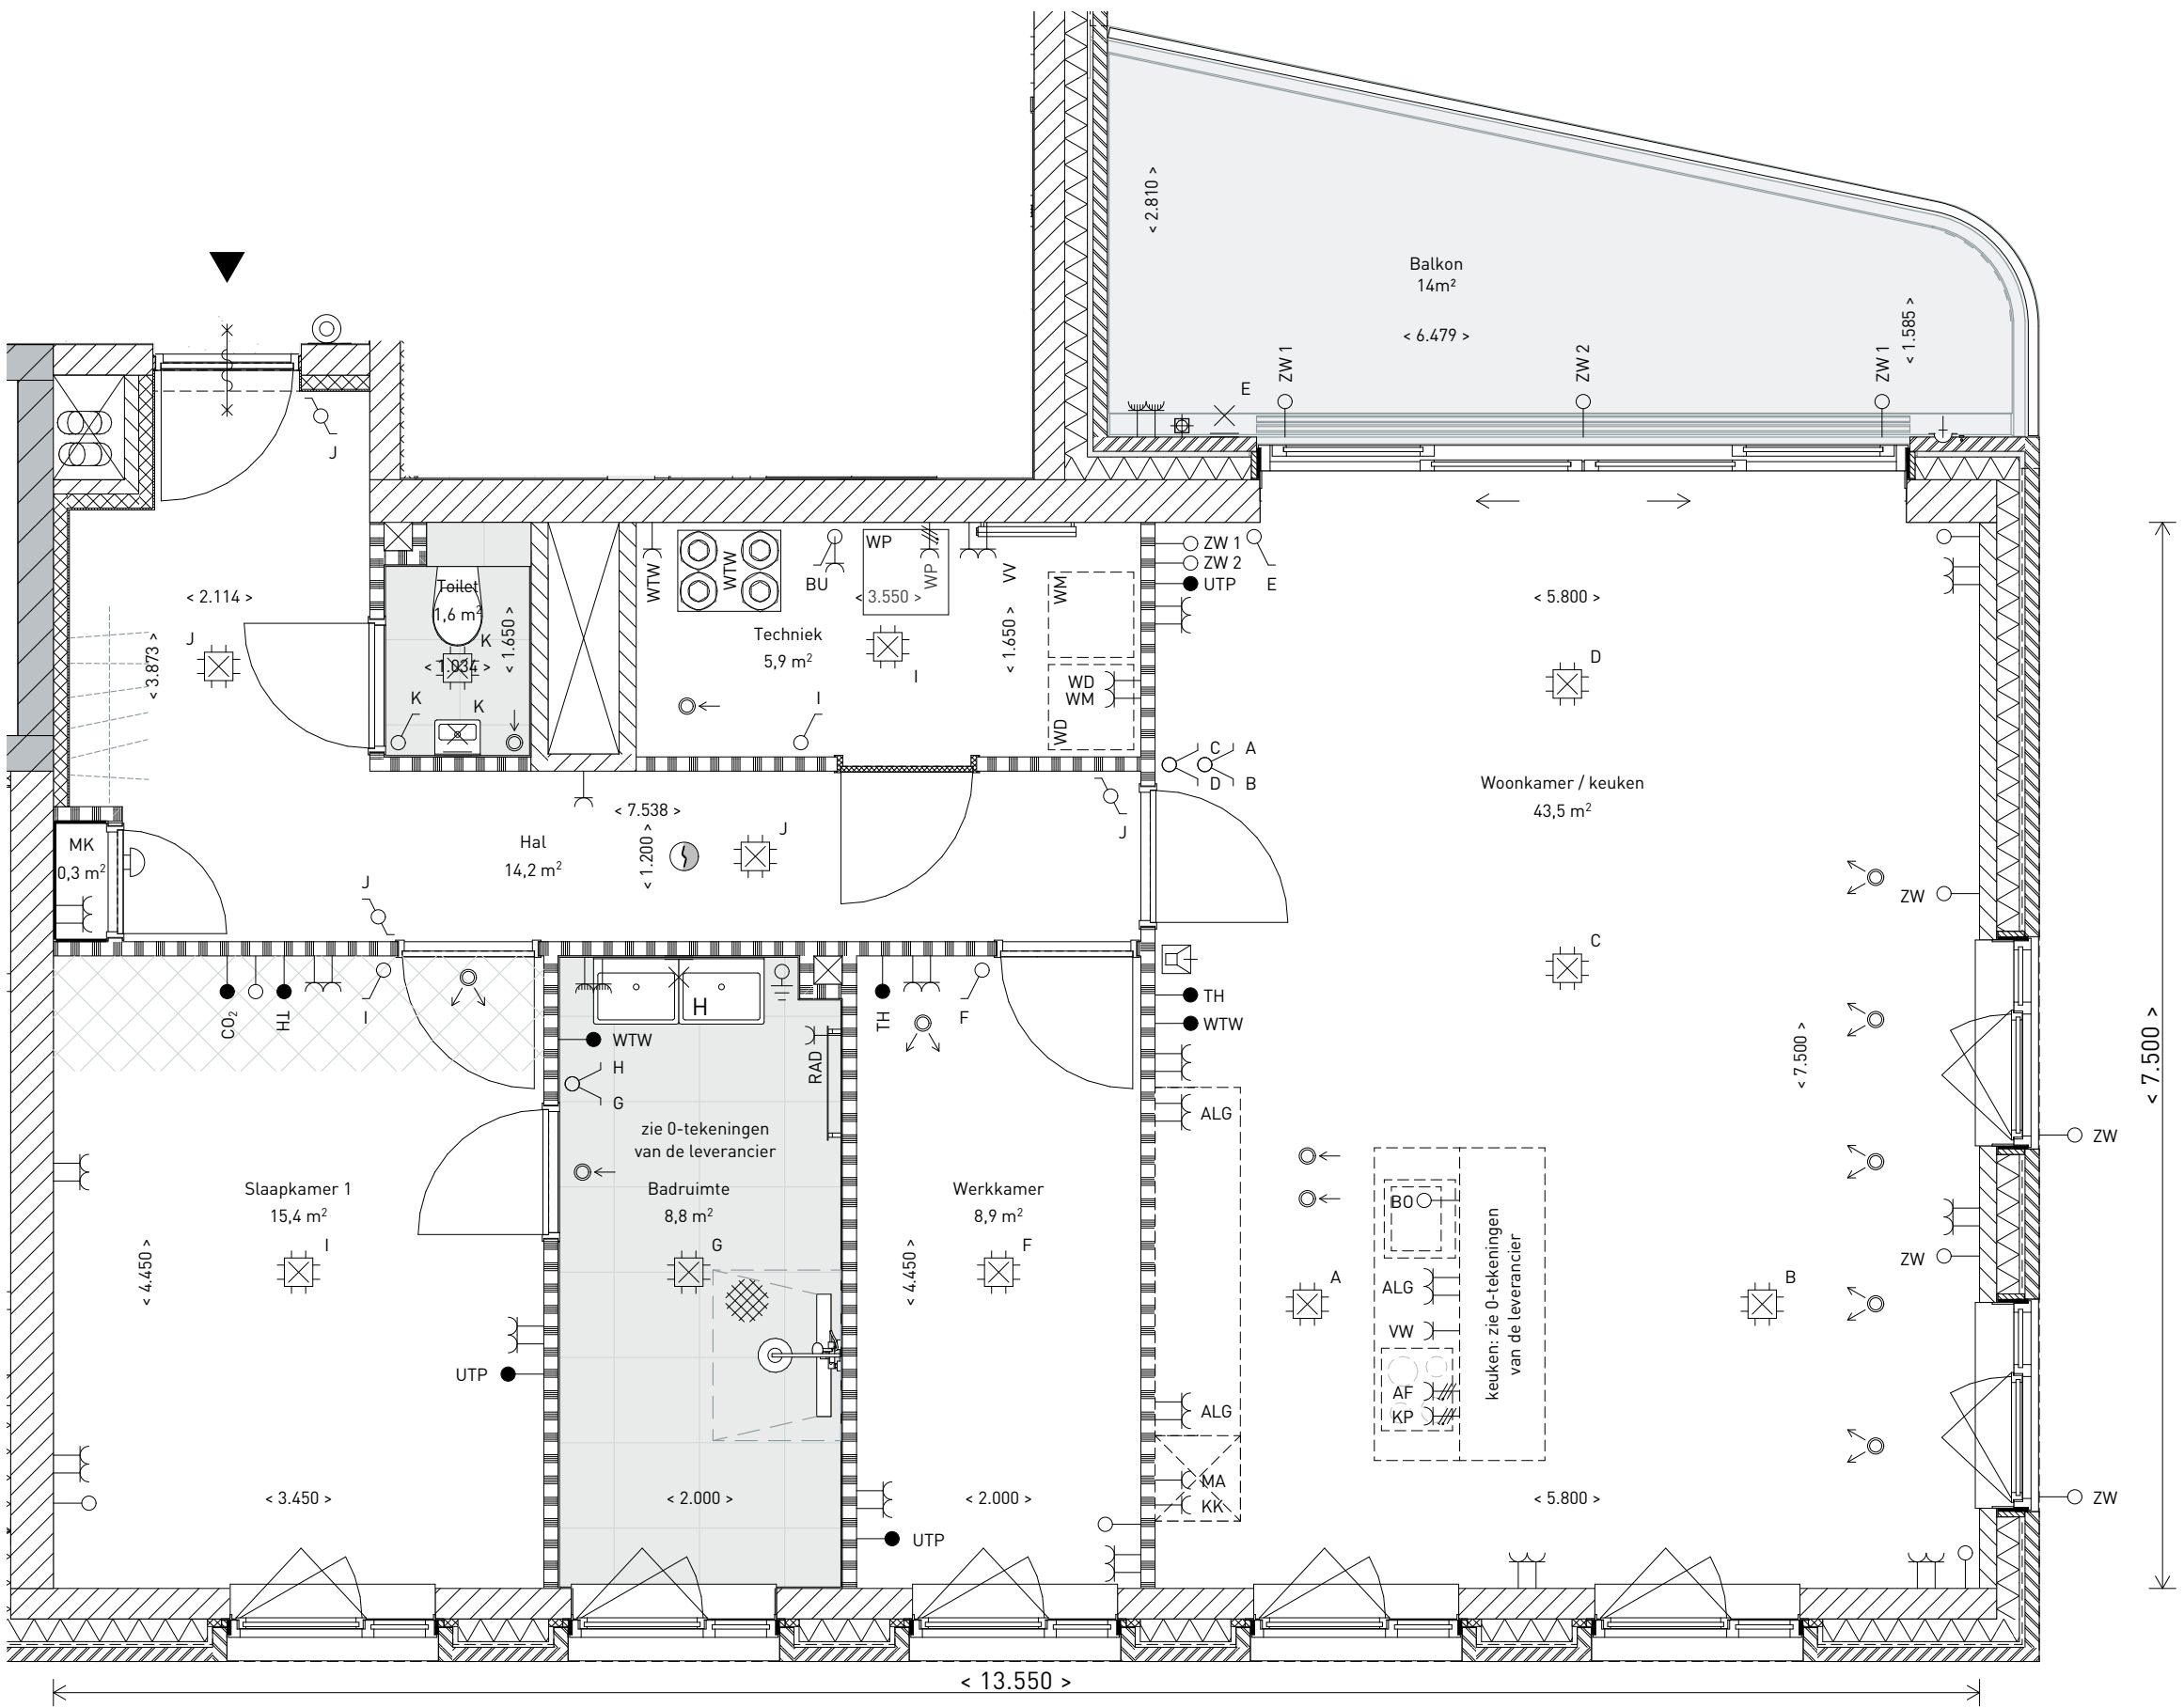

Plattegrond bouwnummer A05 (1:50)

Plattegrond berging A05 (1:50)



Voorgevel (1:200)



Linker zijgevel (1:200)



Achtergevel (1:200)



Rechter zijgevel (1:200)

## DE HEEREN VAN ESSEN

- ALGEMEEN**
- kleine wijzigingen voorbehouden.
  - aan de maatvoering kunnen geen rechten worden ontleend.
  - maatvoering betreft "circa-maten" en is aangegeven in millimeter
  - elektra-aansluitpunten, keukenopstelling, ventilatiepunten, radiatoren en rookmelder zijn indicatief aangegeven
  - het is mogelijk dat niet alle symbolen van toepassing zijn op uw woningtype
  - keukens conform nul-tekening keukenleverancier
  - badkamer conform nul-tekening leverancier badkamer
  - opstelling installaties indicatief
  - schakel materiaal Bush en jager alance Sl. Alpine wit, schakelaars op 105 cm en WCD op 30 cm boven de vloer

| AFKORTINGEN INSTALLATIES     | AFKORTINGEN KEUKEN             | AFKORTINGEN SCHAKELAARS                              |
|------------------------------|--------------------------------|------------------------------------------------------|
| - WP warmtepomp              | - KK koelkast                  | - TH thermostaat                                     |
| - WTW ventilatie unit (WTW)  | - VW vaatwasser                | - WTW bediening WTW 3 standen schakelaar             |
| - MK meterkast               | - MA magnetron                 | - UTP aansluitpunt                                   |
| - VV vloerverdeler           | - AL algemeen                  | - CO <sub>2</sub> Sensor CO <sub>2</sub> sturing WTW |
| - RAD elektrische radiator   | - KP kookplaat                 | - BU schakelaar buitenunit warmtepomp                |
| - WM opstelplaats wasmachine | - AF afzuiging                 | - ZW loze leiding aansluiting zonwering              |
| - WD opstelplaats wasdroger  | - BO aansluitpunt keukenboiler | - ZW1 / ZW2 zonwering in 2 delen aan te sturen       |

|  |                                       |         |                                             |
|--|---------------------------------------|---------|---------------------------------------------|
|  | enkele schakelaar                     |         | ventilatieventiel plafond, toevoer          |
|  | serie schakelaar                      |         | ventilatieventiel plafond, afzuiging        |
|  | wissel schakelaar                     |         | centraal aardpunt                           |
|  | kruis schakelaar                      |         | ruimte v.z.v. aardmat                       |
|  | centraaldoos                          |         | rookmelder                                  |
|  | aansluiting lichtpunt wand            |         | deurbel, schel                              |
|  | wandcontactdoos (WCD)                 |         | deurbel, drukker                            |
|  | dubbele wandcontactdoos (horizontaal) |         | videfoon                                    |
|  | DWCD randaarde waterdicht             |         | verdelers vloerverwarming                   |
|  | wandcontactdoos periplex              |         | zelfsluitende deur                          |
|  | loze leiding                          |         | aanduiding woningtype                       |
|  | bedrade leiding (zie afkortingen)     |         | erfgrens                                    |
|  | buitenkraan.                          | 1.500   | maatvoering (dikgedrukt = hoofdmaatvoering) |
|  | hemelwaterafvoer (HWA)                | 20.5 m² | ruimteoppervlakte                           |
|  | noodoverstort                         |         | zone krijtstrepen                           |
|  | baksteen metselwerk plint             |         | beton / prefab beton                        |
|  | isolatie / isolatie hoogwaardig       |         | lichte scheidingswand                       |
|  | kalkzandsteen                         |         | ruimte v.z.v. tegelafwerking (indicatief)   |
|  | buitenbestrating                      |         | tuin / gras                                 |

## A05 - Valeriaan

Heijmans Vastgoed  
De Heeren van Essen  
32 appartementen Essenvelt, Middelburg  
Verkooptekening  
Gebouw Allure  
Plattegronden en gevels bouwnummer A05

tekeningsnummer  
VK005  
architect  
KOW Architecten  
schaal  
1:50, 1:200  
papierformaat  
A1  
datum  
18-03-2022  
gewijzigd  
-: -