



Voorgevel (1:200)





Linker zijgevel (1:200)




Achtergevel (1:200)




Rechter zijgevel (1:200)

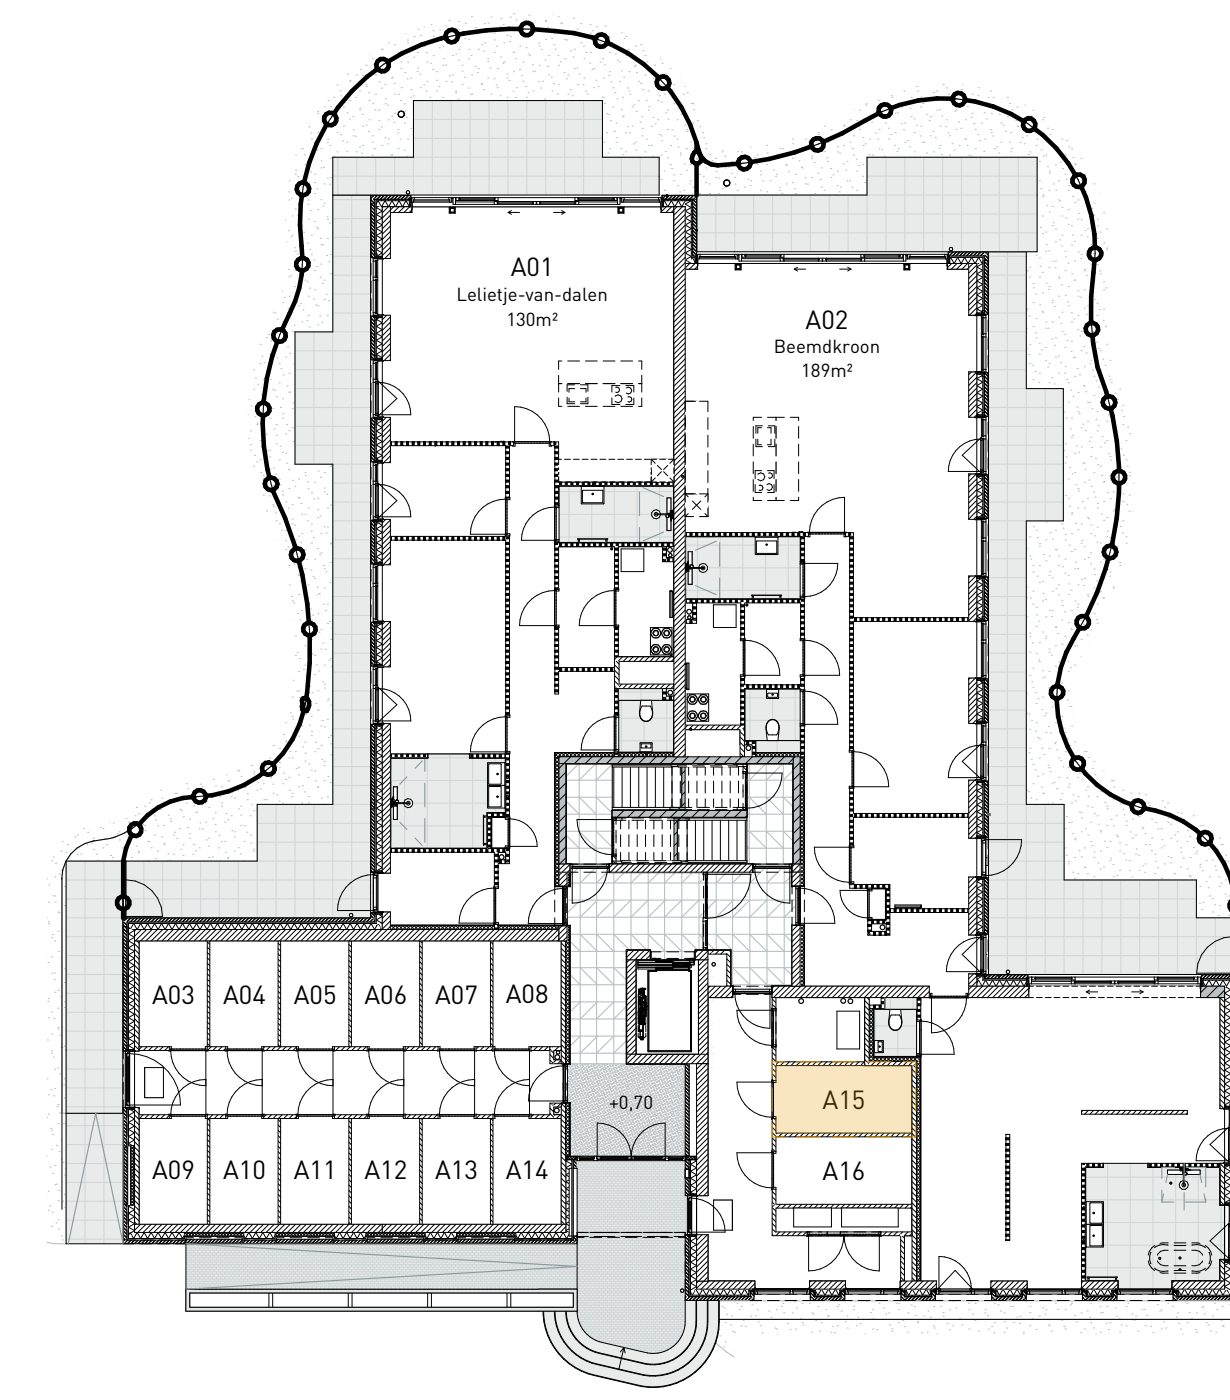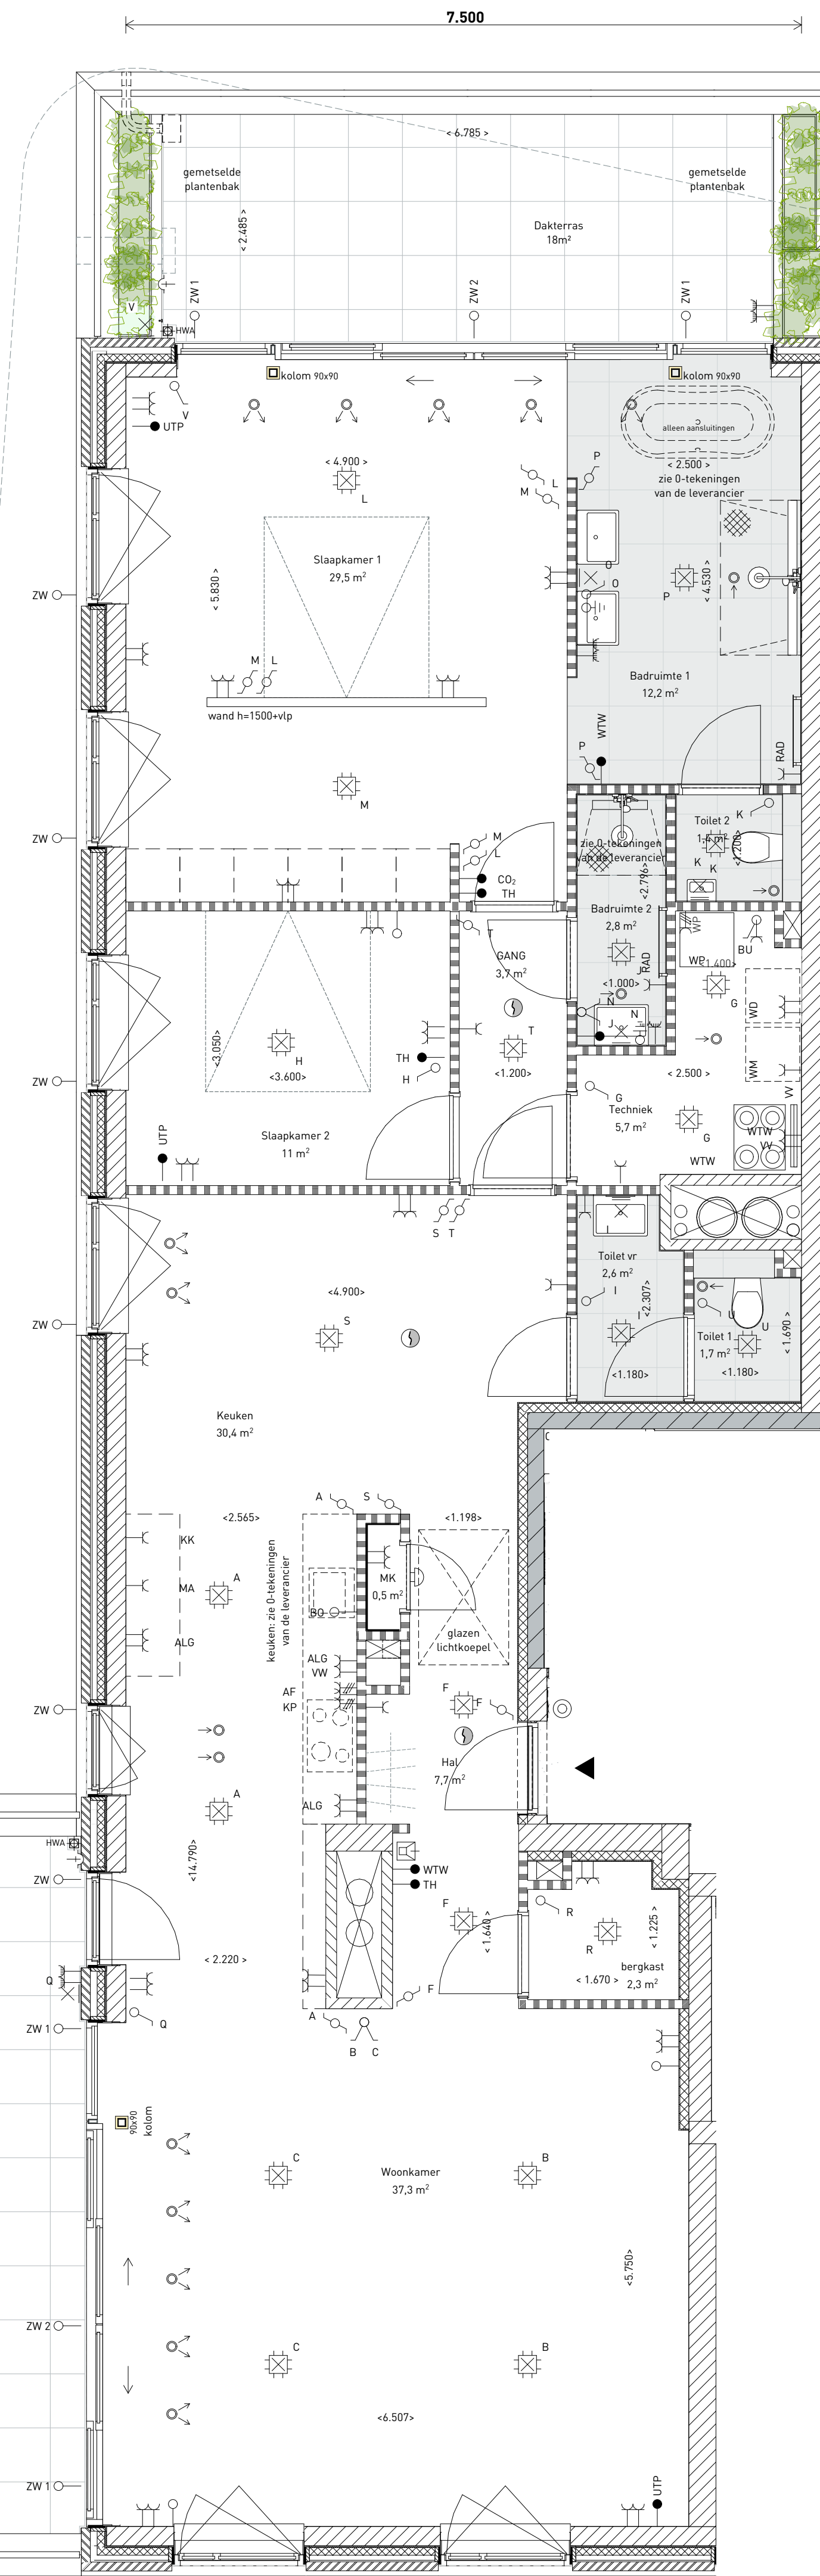


Plattegrond begane grond (1:200)

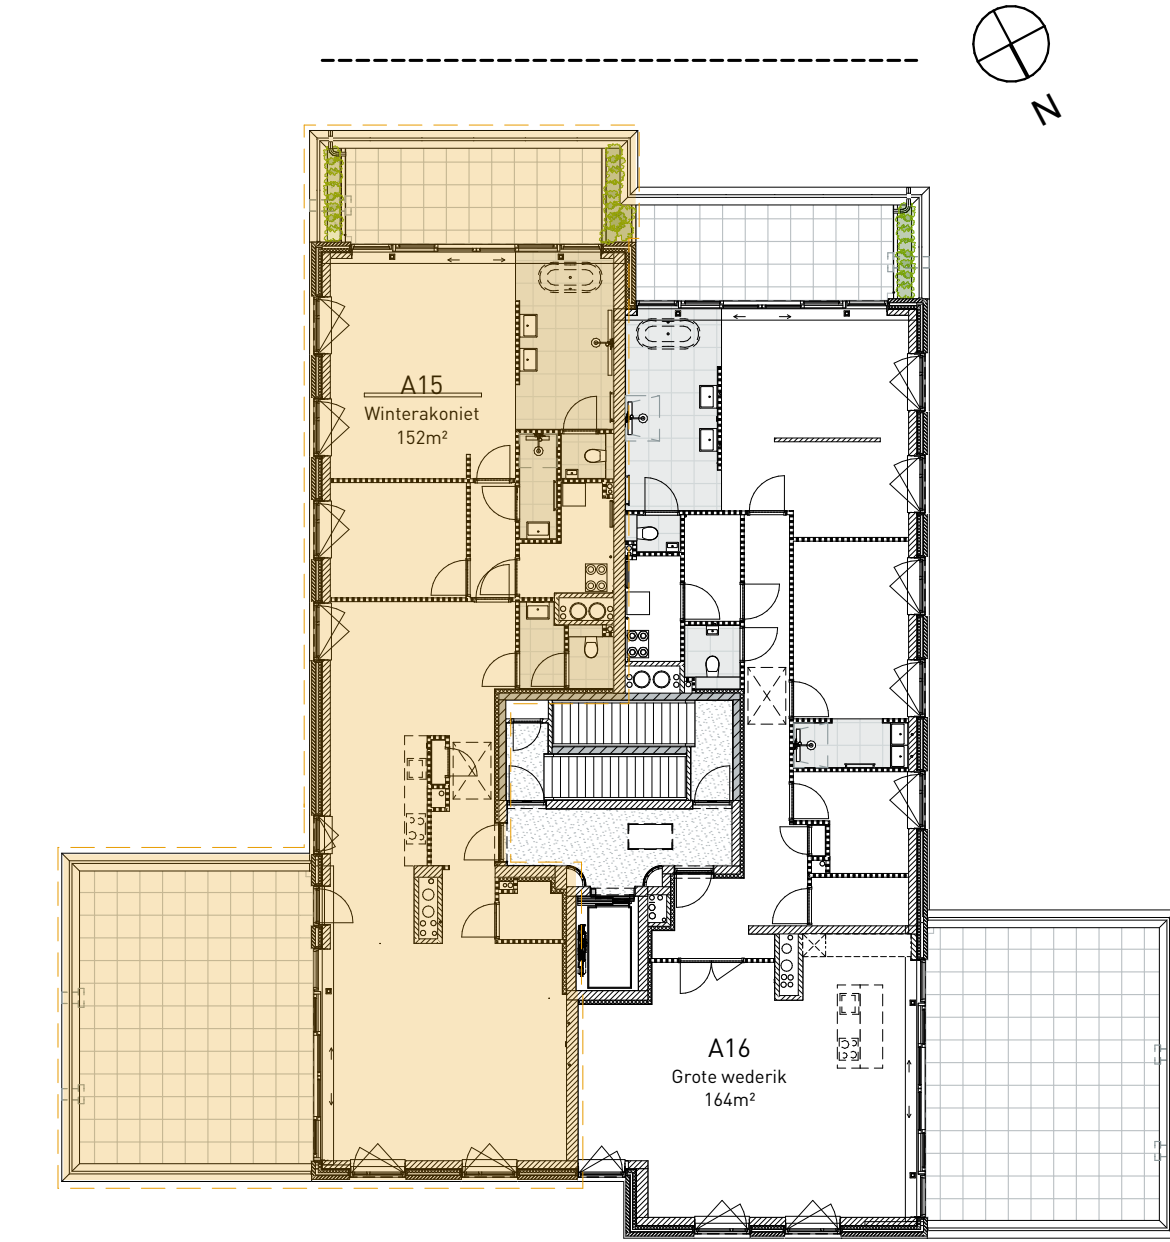

Plattegrond vierde verdieping (1:200)

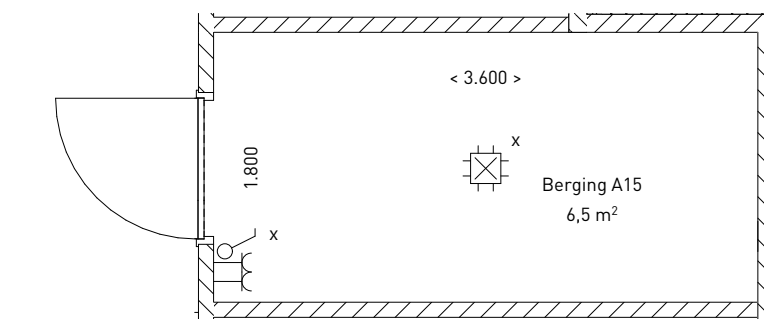

Plattegrond berging A15 (1:50)

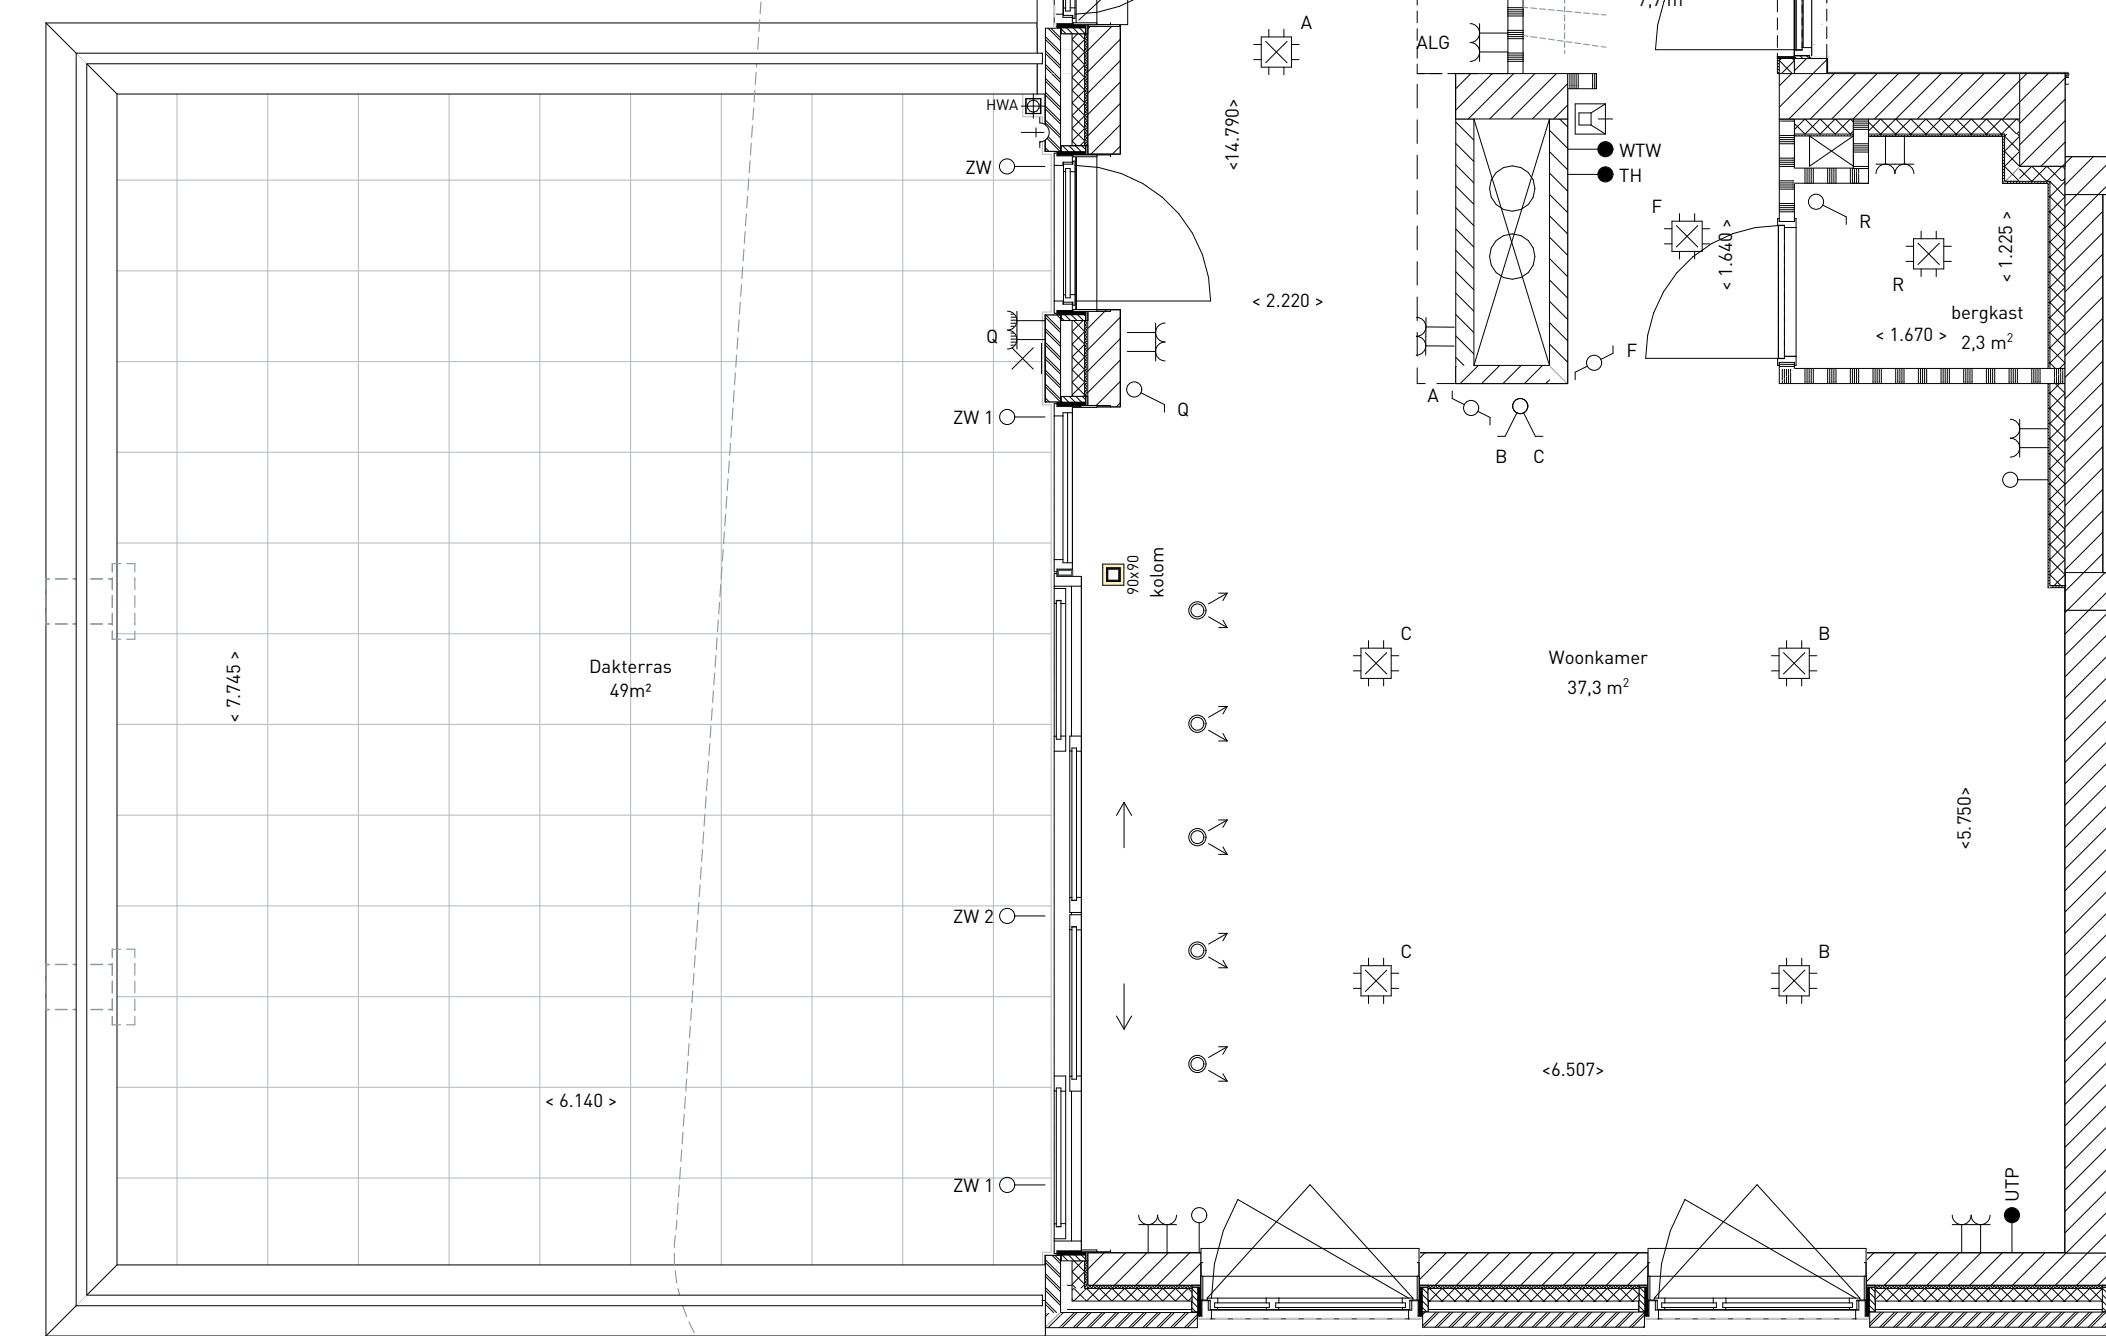

Plattegrond bouwnummer A15 (1:50)

DE HEEREN VAN ESSEN

- ALGEMEEN**
- kleine wijzigingen voorbehouden.
 - aan de maatvoering kunnen geen rechten worden ontleend.
 - maatvoering betreft "circa-maten" en is aangegeven in millimeter
 - elektro-aansluitpunten, keukenopstelling, ventilatiepunten, radiatoren en rookmelder zijn indicatief aangegeven
 - het is mogelijk dat niet alle symbolen van toepassing zijn op uw woningtype
 - keuken conform nul-tekening leverancier
 - badkamer conform nul-tekening leverancier badkamer
 - opstelling installaties indicatief
 - schakel materiaal Bush en jager alance SL Alpine wit, schakelaars op 105 cm en WCD op 30 cm boven de vloer
- | AFKORTINGEN INSTALLATIES | AFKORTINGEN KEUKEN | AFKORTINGEN SCHAKELAARS |
|------------------------------|--------------------------------|--|
| - WP warmtepomp | - KK koelkast | - TH thermostaat |
| - WTW ventilatie unit (WTW) | - VW vaatwasser | - WTW bediening WTW 3 standen schakelaar |
| - MK meterkast | - MG magnetron | - UTP UTP aansluitpunt |
| - WV vloerverwarming | - AL algemeen | - CO ₂ Sensor CO ₂ sturing WTW |
| - RAD elektrische radiator | - KP kookplaat | - BU schakelaar buitenunit warmtepomp |
| - WM opstelplaats wasmachine | - AF afzuiging | - ZW loze leiding aansluiting zonerwing |
| - WD opstelplaats wasdroger | - BO aansluitpunt keukenboiler | - ZWI / ZW2 zonerwing in 2 delen aan te sturen |

enkele schakelaar	ventilatieventiel plafond, toevoer
serie schakelaar	ventilatieventiel plafond, afzuiging
wissel schakelaar	centraal aardpunt
kruis schakelaar	ruimte v.z.v. aardmat
centraaldoos	rookmelder
aansluiting lichtpunt wand	deurbel, schel
wandcontactdoos (WCD)	deurbel, drukker
dubbele wandcontactdoos (horizontaal)	videofoon
DWCD randaarde waterdicht	verdelers vloerverwarming
wandcontactdoos periplex	zelfsluitende deur
loze leiding	aanduiding woningtype
bedrade leiding (zie afkortingen)	erfgrens
buitenkraan	1.500 maatvoering (dikgedrukt = hoofdmaatvoering)
aanduiding entree	20,5 m² ruimteoppervlakte
hemelwaterafvoer (HWA)	zone krijstreden
noodoverstort	
baksteen metselwerk plint	beton / prefab beton
isolatie / isolatie hoogwaardig	lichte scheidingswand
kalkzandsteen	ruimte v.z.v. tegelafwerking indicatief
buitenbestrating	tuin / gras

A15 - Winterakoniet

Heijmans Vastgoed
 De Heeren van Essen
 32 appartementen Essenveld, Middelburg
 Verkooptekening
 Gebouw Allure
 Plattegronden en gevels bouwnummer A15

Woningnummer: WK015
 schaal: 1:200, 1:50
 datum: 04-06-2024

architect: KOW Architecten
 schaalformaat: A0
 ontwerp: gtwjg
 -1-