


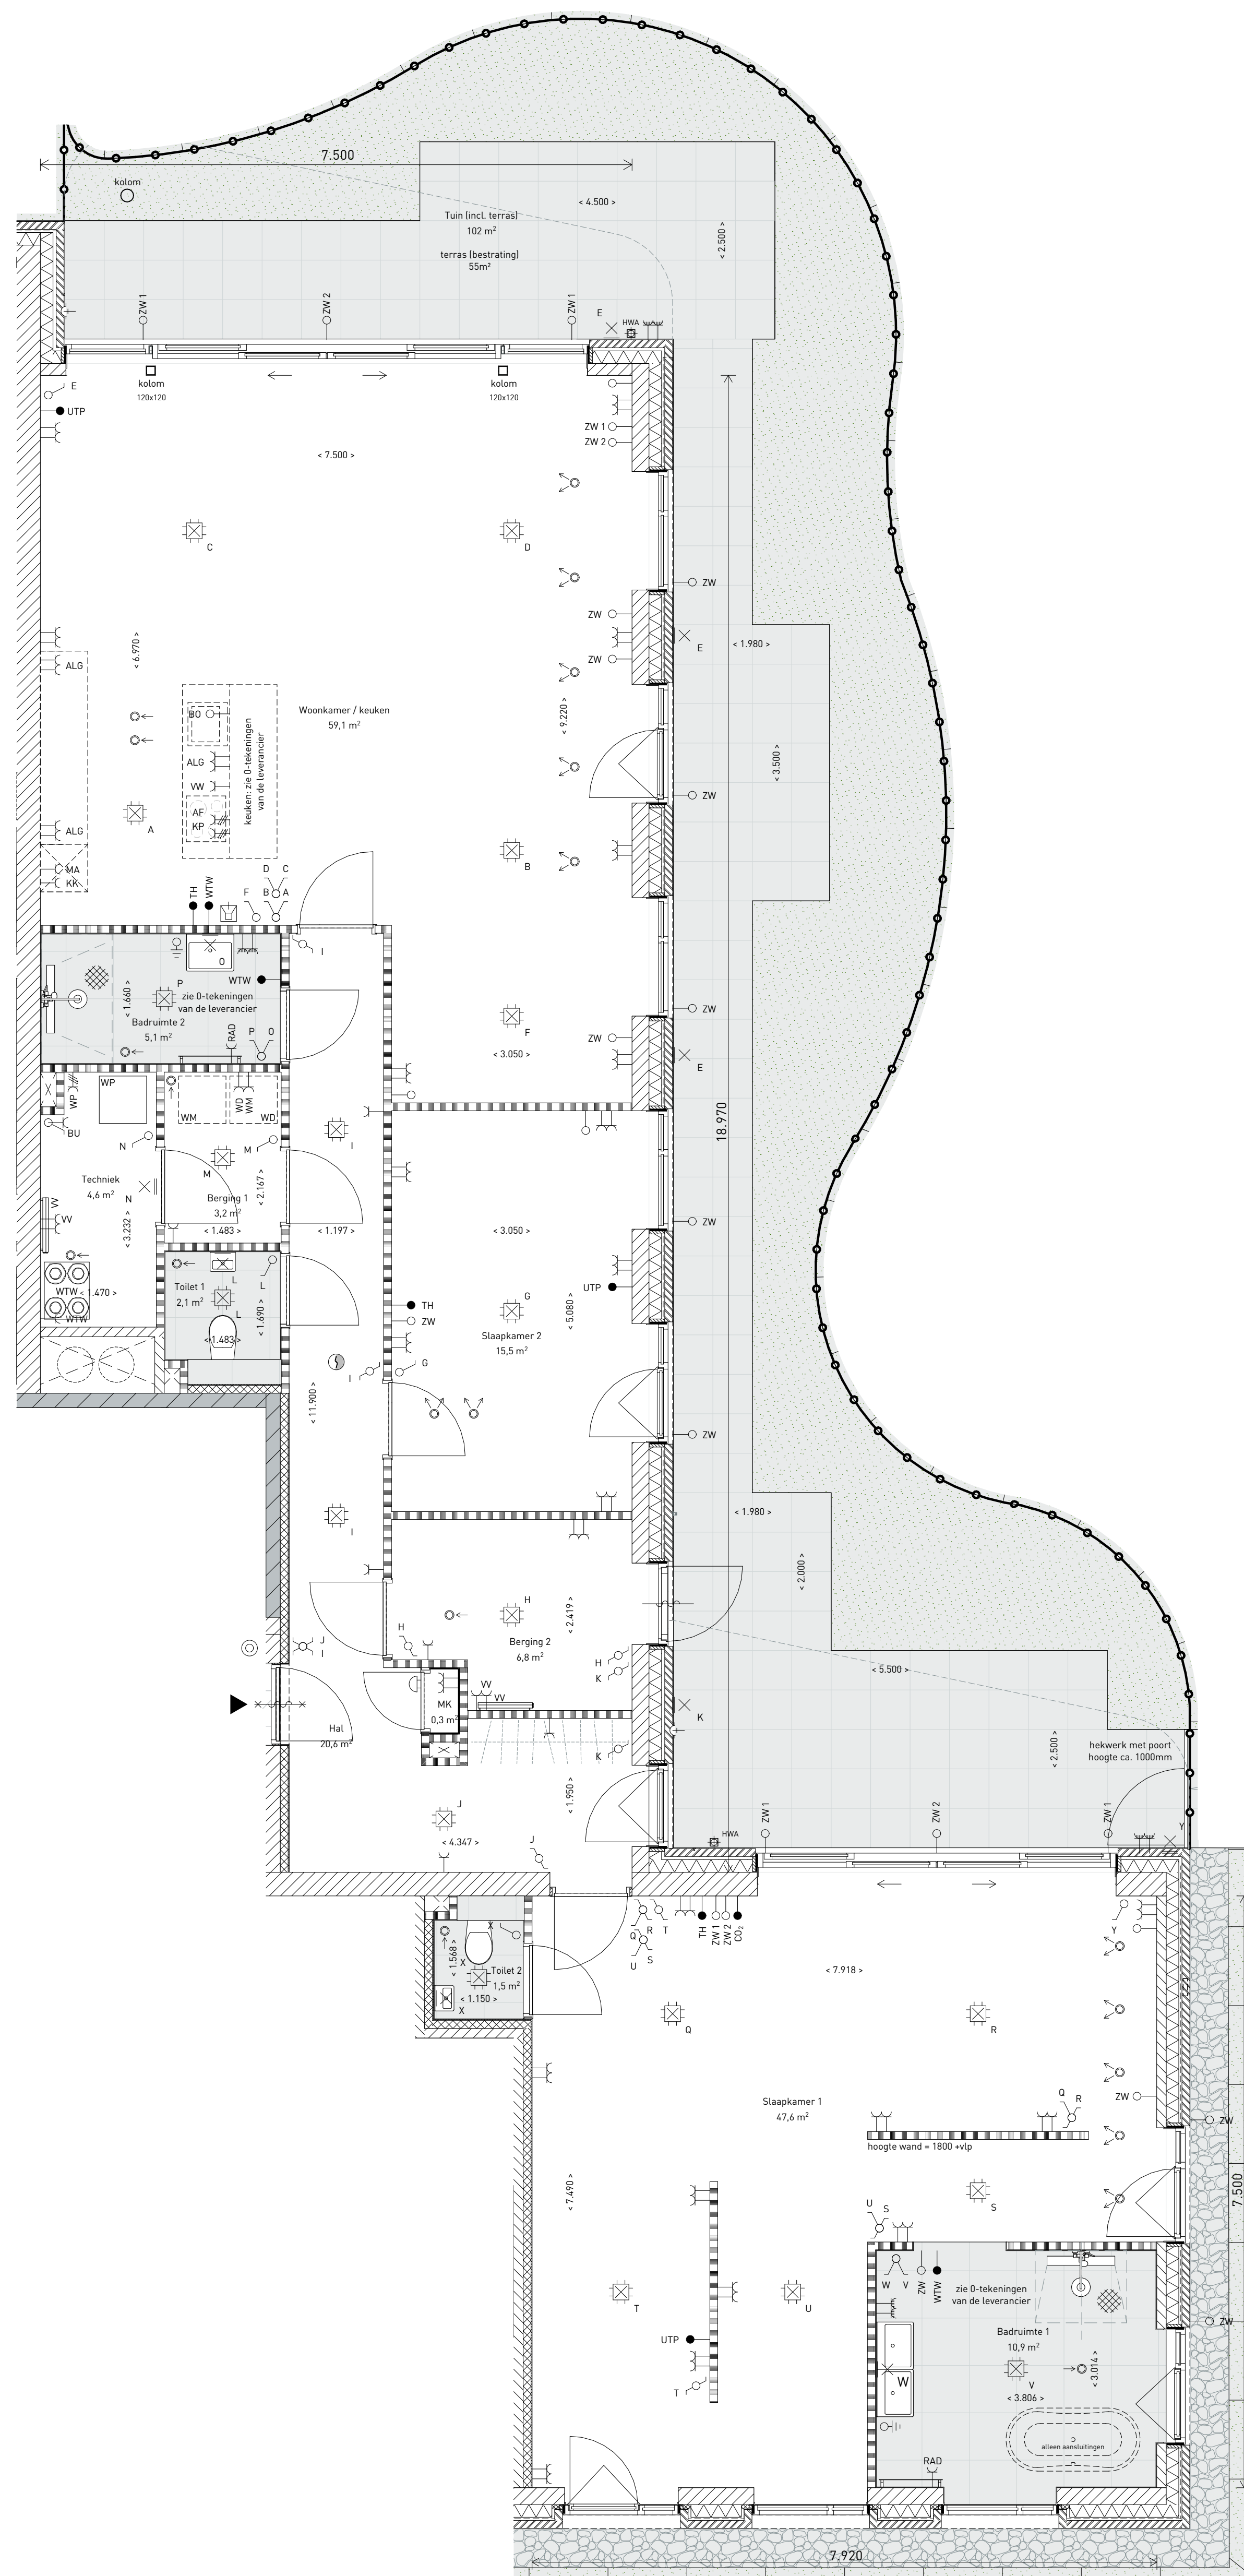

Plattegrond bouwnummer B18 (1:50)



Voorgevel (1:200)




Linker zijgevel (1:200)



Achtergevel (1:200)



Rechter zijgevel (1:200)

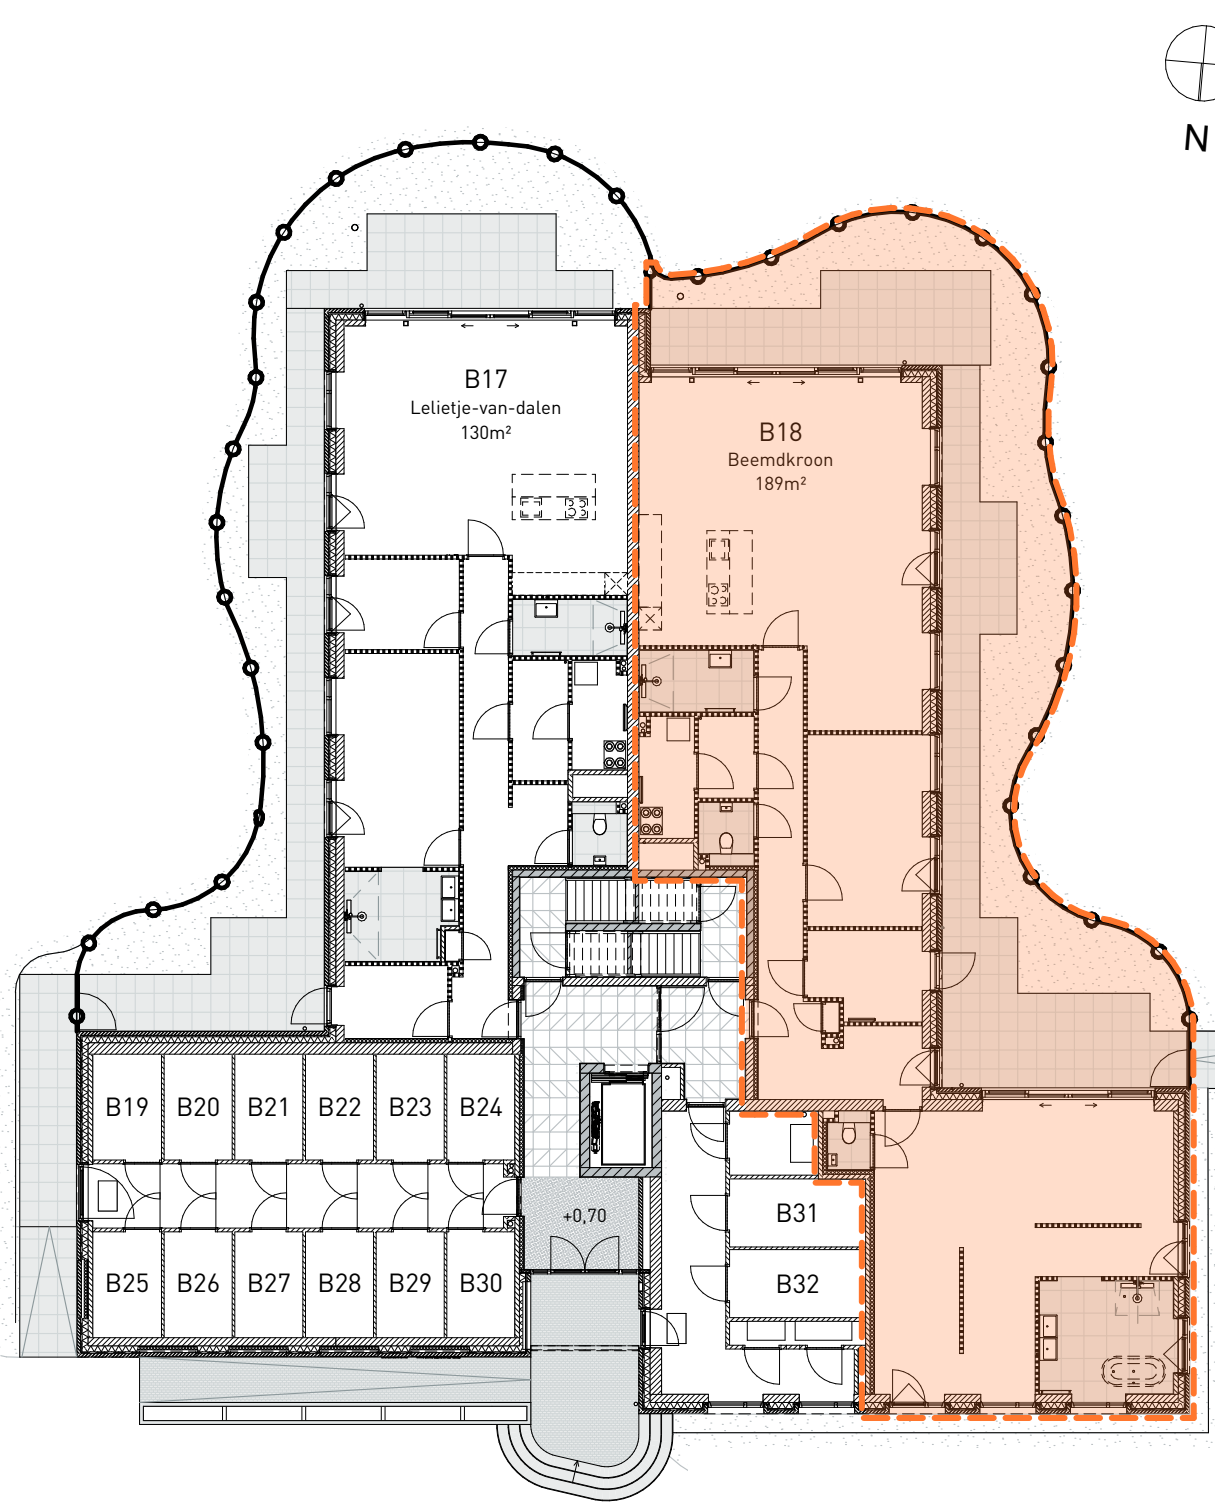

Plattegrond begane grond (1:200)

DE HEEREN VAN ESSEN

- ALGEMEEN**
- kleine wijzigingen voorbehouden.
 - aan de maatvoering kunnen geen rechten worden ontleend.
 - maatvoering betreft "circa-maten" en is aangegeven in millimeter
 - elektrische aansluitpunten, keukenopstelling, ventilatiepunten, radiatoren en rookmelder zijn indicatief aangegeven
 - het is mogelijk dat niet alle symbolen van toepassing zijn op uw woningtype
 - keukens conform nul-tekening keukenleverancier
 - badkamer conform nul-tekening leverancier badkamer
 - opstelling installaties indicatief
 - schakel materiaal Bush en jager alance Sl. Alpine wit, schakelaars op 105 cm en WCD op 30 cm boven de vloer

AFKORTINGEN INSTALLATIES	AFKORTINGEN KEUKEN	AFKORTINGEN SCHAKELAARS
- WP warmtepomp	- KK koelkast	- TH thermostaat
- WTW ventilatie unit (WTW)	- VW vaatwasser	- WTW bediening WTW 3 standen schakelaar
- MK meterkast	- MA magnetron	- UTP UTP aansluitpunt
- VV vloerverwarming	- AL algemeen	- CO ₂ Sensor CO ₂ sturing WTW
- RAD elektrische radiator	- KP kookplaat	- BU schakelaar buitenunit warmtepomp
- WM opstelplaats wasmachine	- AF afzuiging	- ZW loze leiding aansluiting zonwering
- WD opstelplaats wasdroger	- BO aansluitpunt keukenboiler	- ZW1 / ZW2 zonwering in 2 delen aan te sturen

	enkele schakelaar		ventilatieventiel plafond, toevvoer
	serie schakelaar		ventilatieventiel plafond, afzuiging
	wissel schakelaar		centraal aardpunt
	kruis schakelaar		ruimte v.z.v. aardmat
	centraaldoos		rookmelder
	aansluiting lichtpunt wand		deurbel, schel
	dubbele wandcontactdoos (horizontaal)		deurbel, drukker
	DWCD randaan de waterdicht		videofoon
	wandcontactdoos (WCD)		verdelers vloerverwarming
	loze leiding		zelfsluitende deur
	bedrading leiding (zie afkortingen)		aanduiding woningtype
	buitenkraan		erfgrens
	aanduiding entree		maatvoering (dikgedrukt = hoofdmaatvoering)
	hemelwaterafvoer (HWA)		ruimteoppervlakte
	noodoverstort		zone krijstresten

	baksteen metselwerk plint		beton / prefab beton
	isolatie / isolatie hoogwaardig		lichte scheidingwand
	kalkzandsteen		ruimte v.z.v. tegelafwerking indicatief
	buitenbestrating		tuin / gras

B18 - Beemdtkroon

Heijmans Vastgoed
De Heeren van Essen
32 appartementen Essenveld, Middelburg
Verkooptekening
Gebouw Bravoure
Plattegronden en gevels bouwnummer B18

tekeningnummer
VK018
schaal
1:200, 1:50
datum
18-03-2022

architect
KOW Architecten
papierformaat
A1
getekend
--:--