


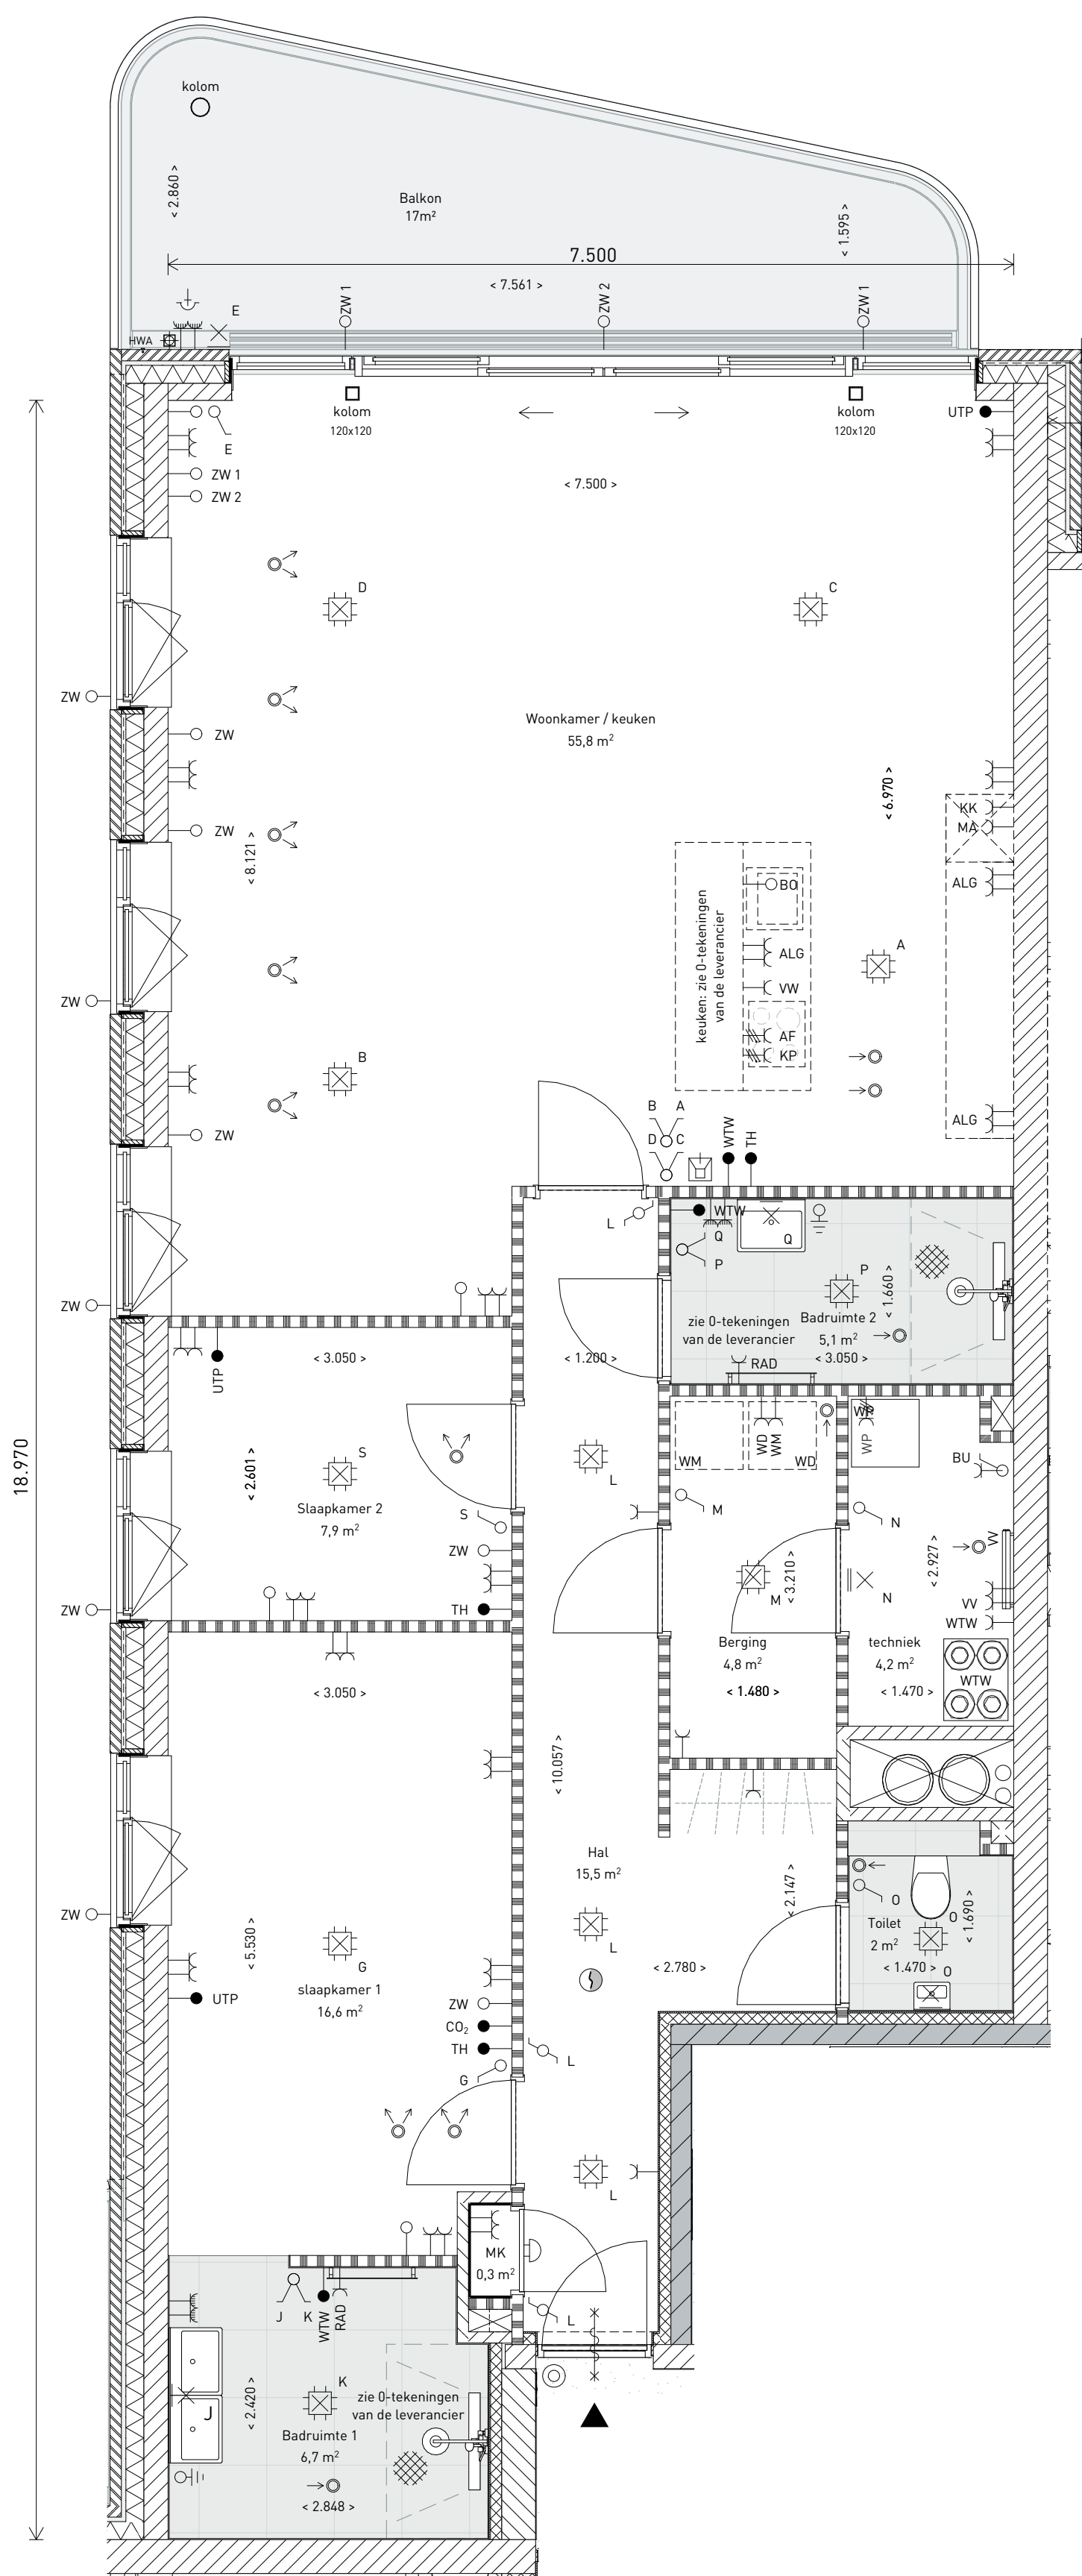

Plattegrond bouwnummer B23 (1:50)



Voorgevel (1:200)




Linker zijgevel (1:200)




Achtergevel (1:200)




Rechter zijgevel (1:200)

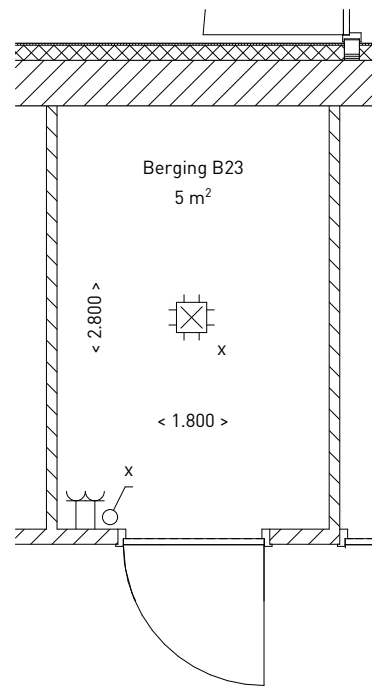

Plattegrond berging B23 (1:50)

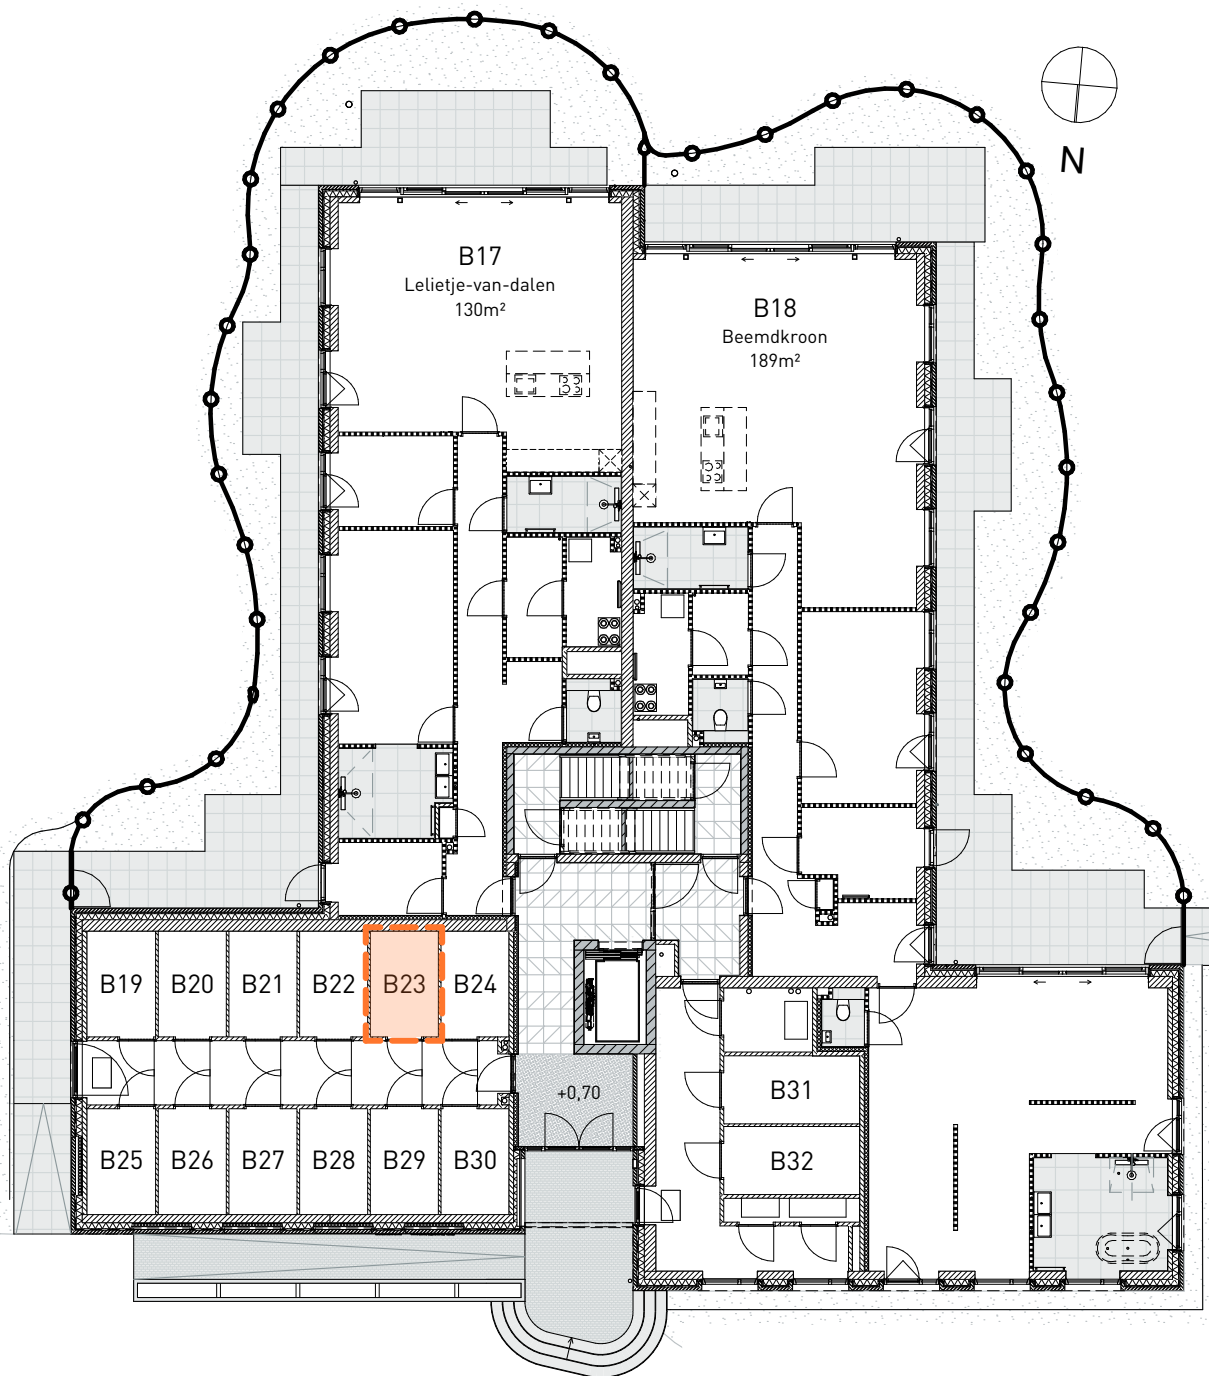

Plattegrond begane grond (1:200)

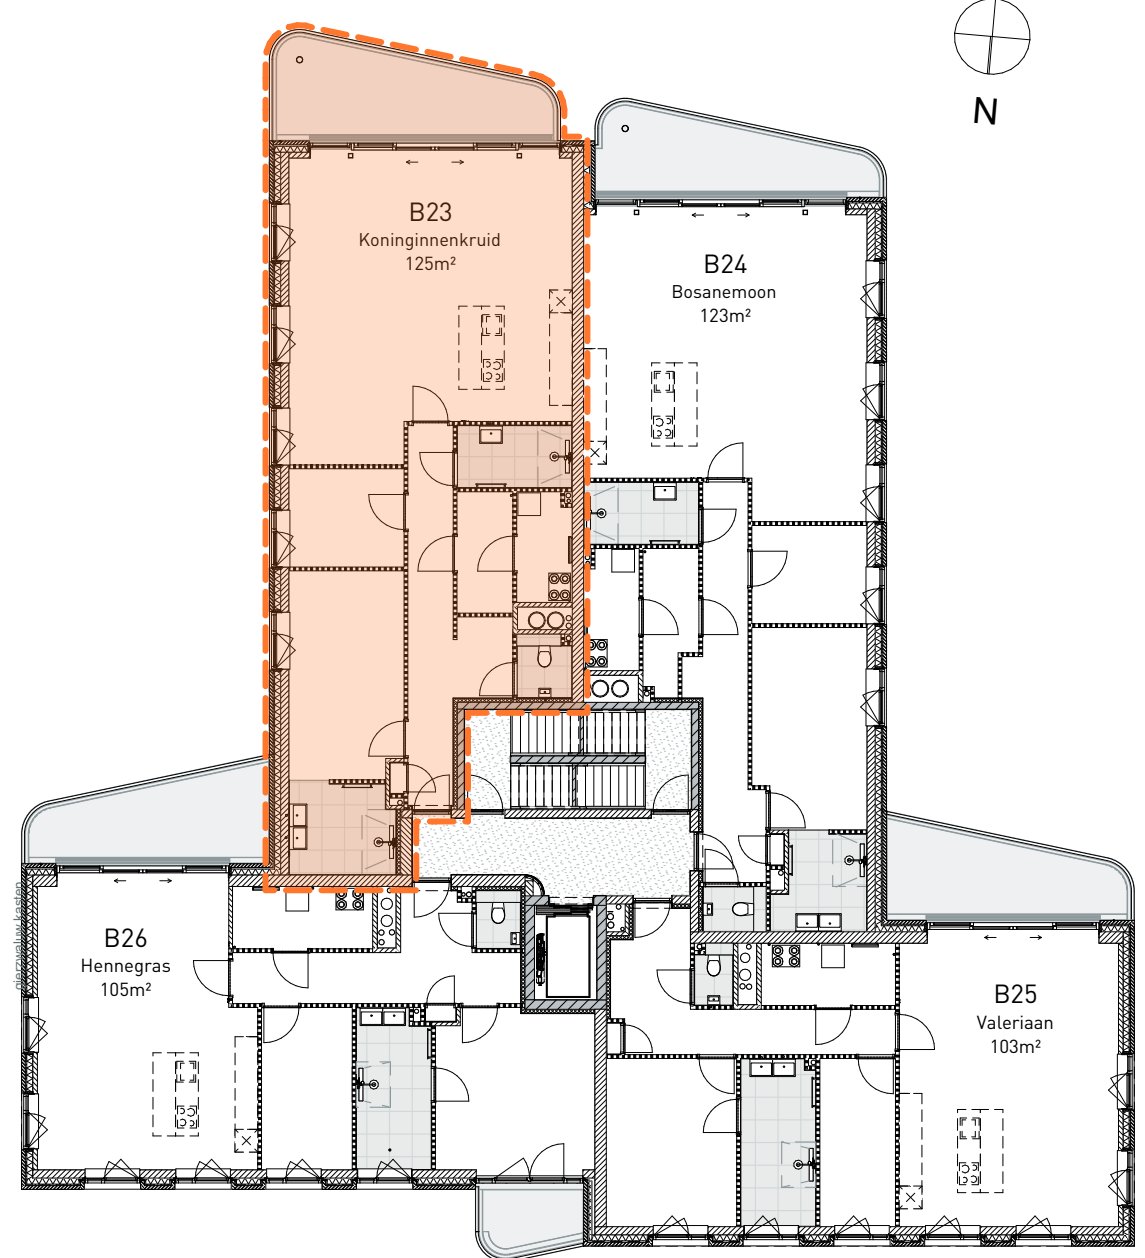

Plattegrond tweede verdieping (1:200)

## DE HEEREN VAN ESSEN

- ALGEMEEN**
- kleine wijzigingen voorbehouden.
  - aan de maatvoering kunnen geen rechten worden ontleend.
  - maatvoering betreft "circa-maten" en is aangegeven in millimeter
  - elektra-aansluitpunten, keukenopstelling, ventilatiepunten, radiatoren en rookmelder zijn indicatief aangegeven
  - het is mogelijk dat niet alle symbolen van toepassing zijn op uw woningtype
  - keuken conform nul-tekening keukenleverancier
  - badkamer conform nul-tekening leverancier badkamer
  - opstelling installaties indicatief
  - schakel materiaal Bush en jager alance SL Alpine wit, schakelaars op 105 cm en WCD op 30 cm boven de vloer

| AFKORTINGEN INSTALLATIES     | AFKORTINGEN KEUKEN             | AFKORTINGEN SCHAKELAARS                              |
|------------------------------|--------------------------------|------------------------------------------------------|
| - WP warmtepomp              | - KK koelkast                  | - TH thermostaat                                     |
| - WTW ventilatie unit (WTW)  | - VW vaatwasser                | - WTW bediening WTW 3 standen schakelaar             |
| - MK meterkast               | - MA magnetron                 | - UTP aansluitpunt                                   |
| - VV vloerverdeler           | - AL algemeen                  | - CO <sub>2</sub> Sensor CO <sub>2</sub> sturing WTW |
| - RAD elektrische radiator   | - KP kookplaat                 | - schakelaar buitenunit warmtepomp                   |
| - WM opstelplaats wasmachine | - AF afzuiging                 | - loze leiding aansluiting zonwering                 |
| - WD opstelplaats wasdroger  | - BO aansluitpunt keukenboiler | - ZW1 / ZW2 zonwering in 2 delen aan te sturen       |

|  |                                       |  |                                             |
|--|---------------------------------------|--|---------------------------------------------|
|  | enkele schakelaar                     |  | ventilatieventiel plafond, toevoer          |
|  | serie schakelaar                      |  | ventilatieventiel plafond, afzuiging        |
|  | wissel schakelaar                     |  | centraal aardpunt                           |
|  | kruis schakelaar                      |  | ruimte v.z.v. aardmat                       |
|  | centraaldoos                          |  | rookmelder                                  |
|  | aansluiting lichtpunt wand            |  | deurbel, schel                              |
|  | wandcontactdoos (WCD)                 |  | deurbel, drukker                            |
|  | dubbele wandcontactdoos (horizontaal) |  | videofoon                                   |
|  | DWCD randaarde waterdicht             |  | verdelers vloerverwarming                   |
|  | wandcontactdoos periplex              |  | zelfsluitende deur                          |
|  | loze leiding                          |  | aanduiding woningtype                       |
|  | bedrade leiding (zie afkortingen)     |  | erfgrens                                    |
|  | buitenkraan.                          |  | maatvoering (dikgedrukt = hoofdmaatvoering) |
|  | aanduiding entree                     |  | ruimteoppervlakte                           |
|  | hemelwaterafvoer (HWA)                |  | zone krijstrepen                            |
|  | noodoverstort                         |  |                                             |
|  | baksteen metselwerk plint             |  | beton / prefab beton                        |
|  | isolatie / isolatie hoogwaardig       |  | lichte scheidingwand                        |
|  | kalkzandsteen                         |  | ruimte v.z.v. tegelafwerking (indicatief)   |
|  | buitenbestrating                      |  | tuin / gras                                 |

## B23 - Koninginnenkruid

Heijmans Vastgoed  
De Heeren van Essen  
32 appartementen Essenvelt, Middelburg  
Verkooptekening  
Gebouw Bravoure  
Plattegronden en gevels bouwnummer B23

tekeningnummer  
VK023  
schaal  
1:50, 1:200  
datum  
18-03-2022  
architect  
KOW Architecten  
papierformaat  
A1  
gewijzigd  
-: -