



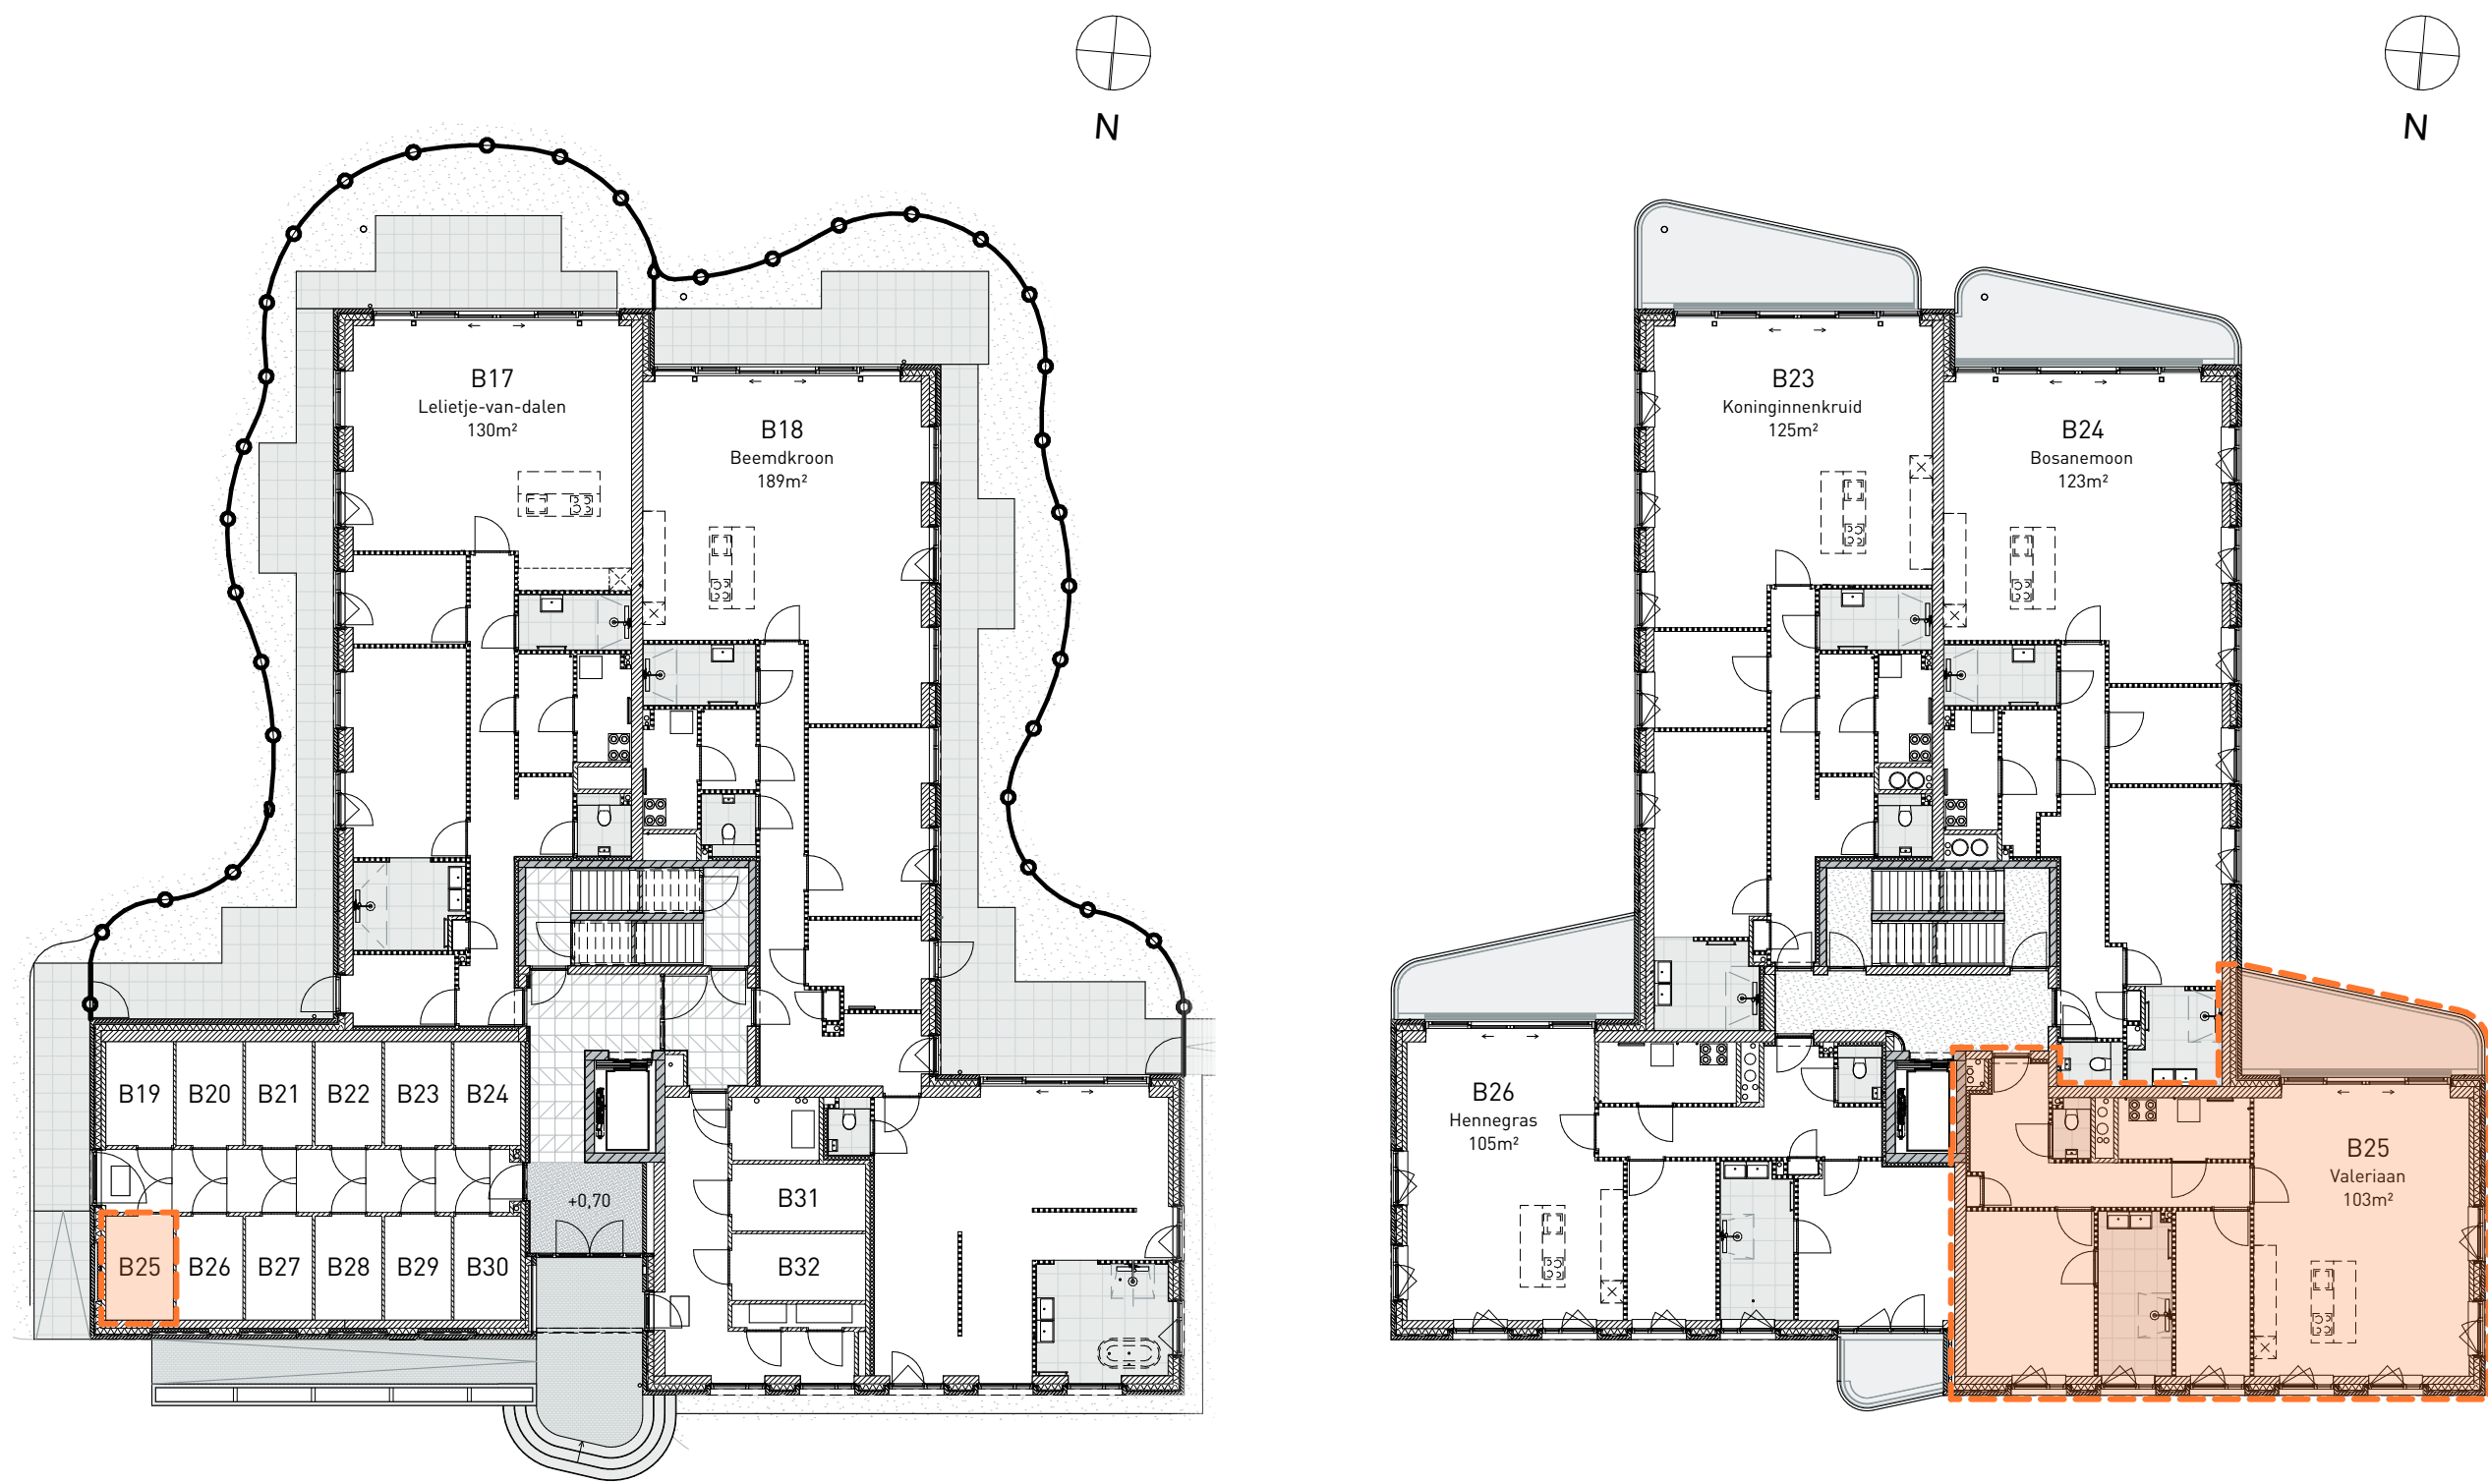


Plattegrond begane grond (1:200)

Plattegrond tweede verdieping (1:200)

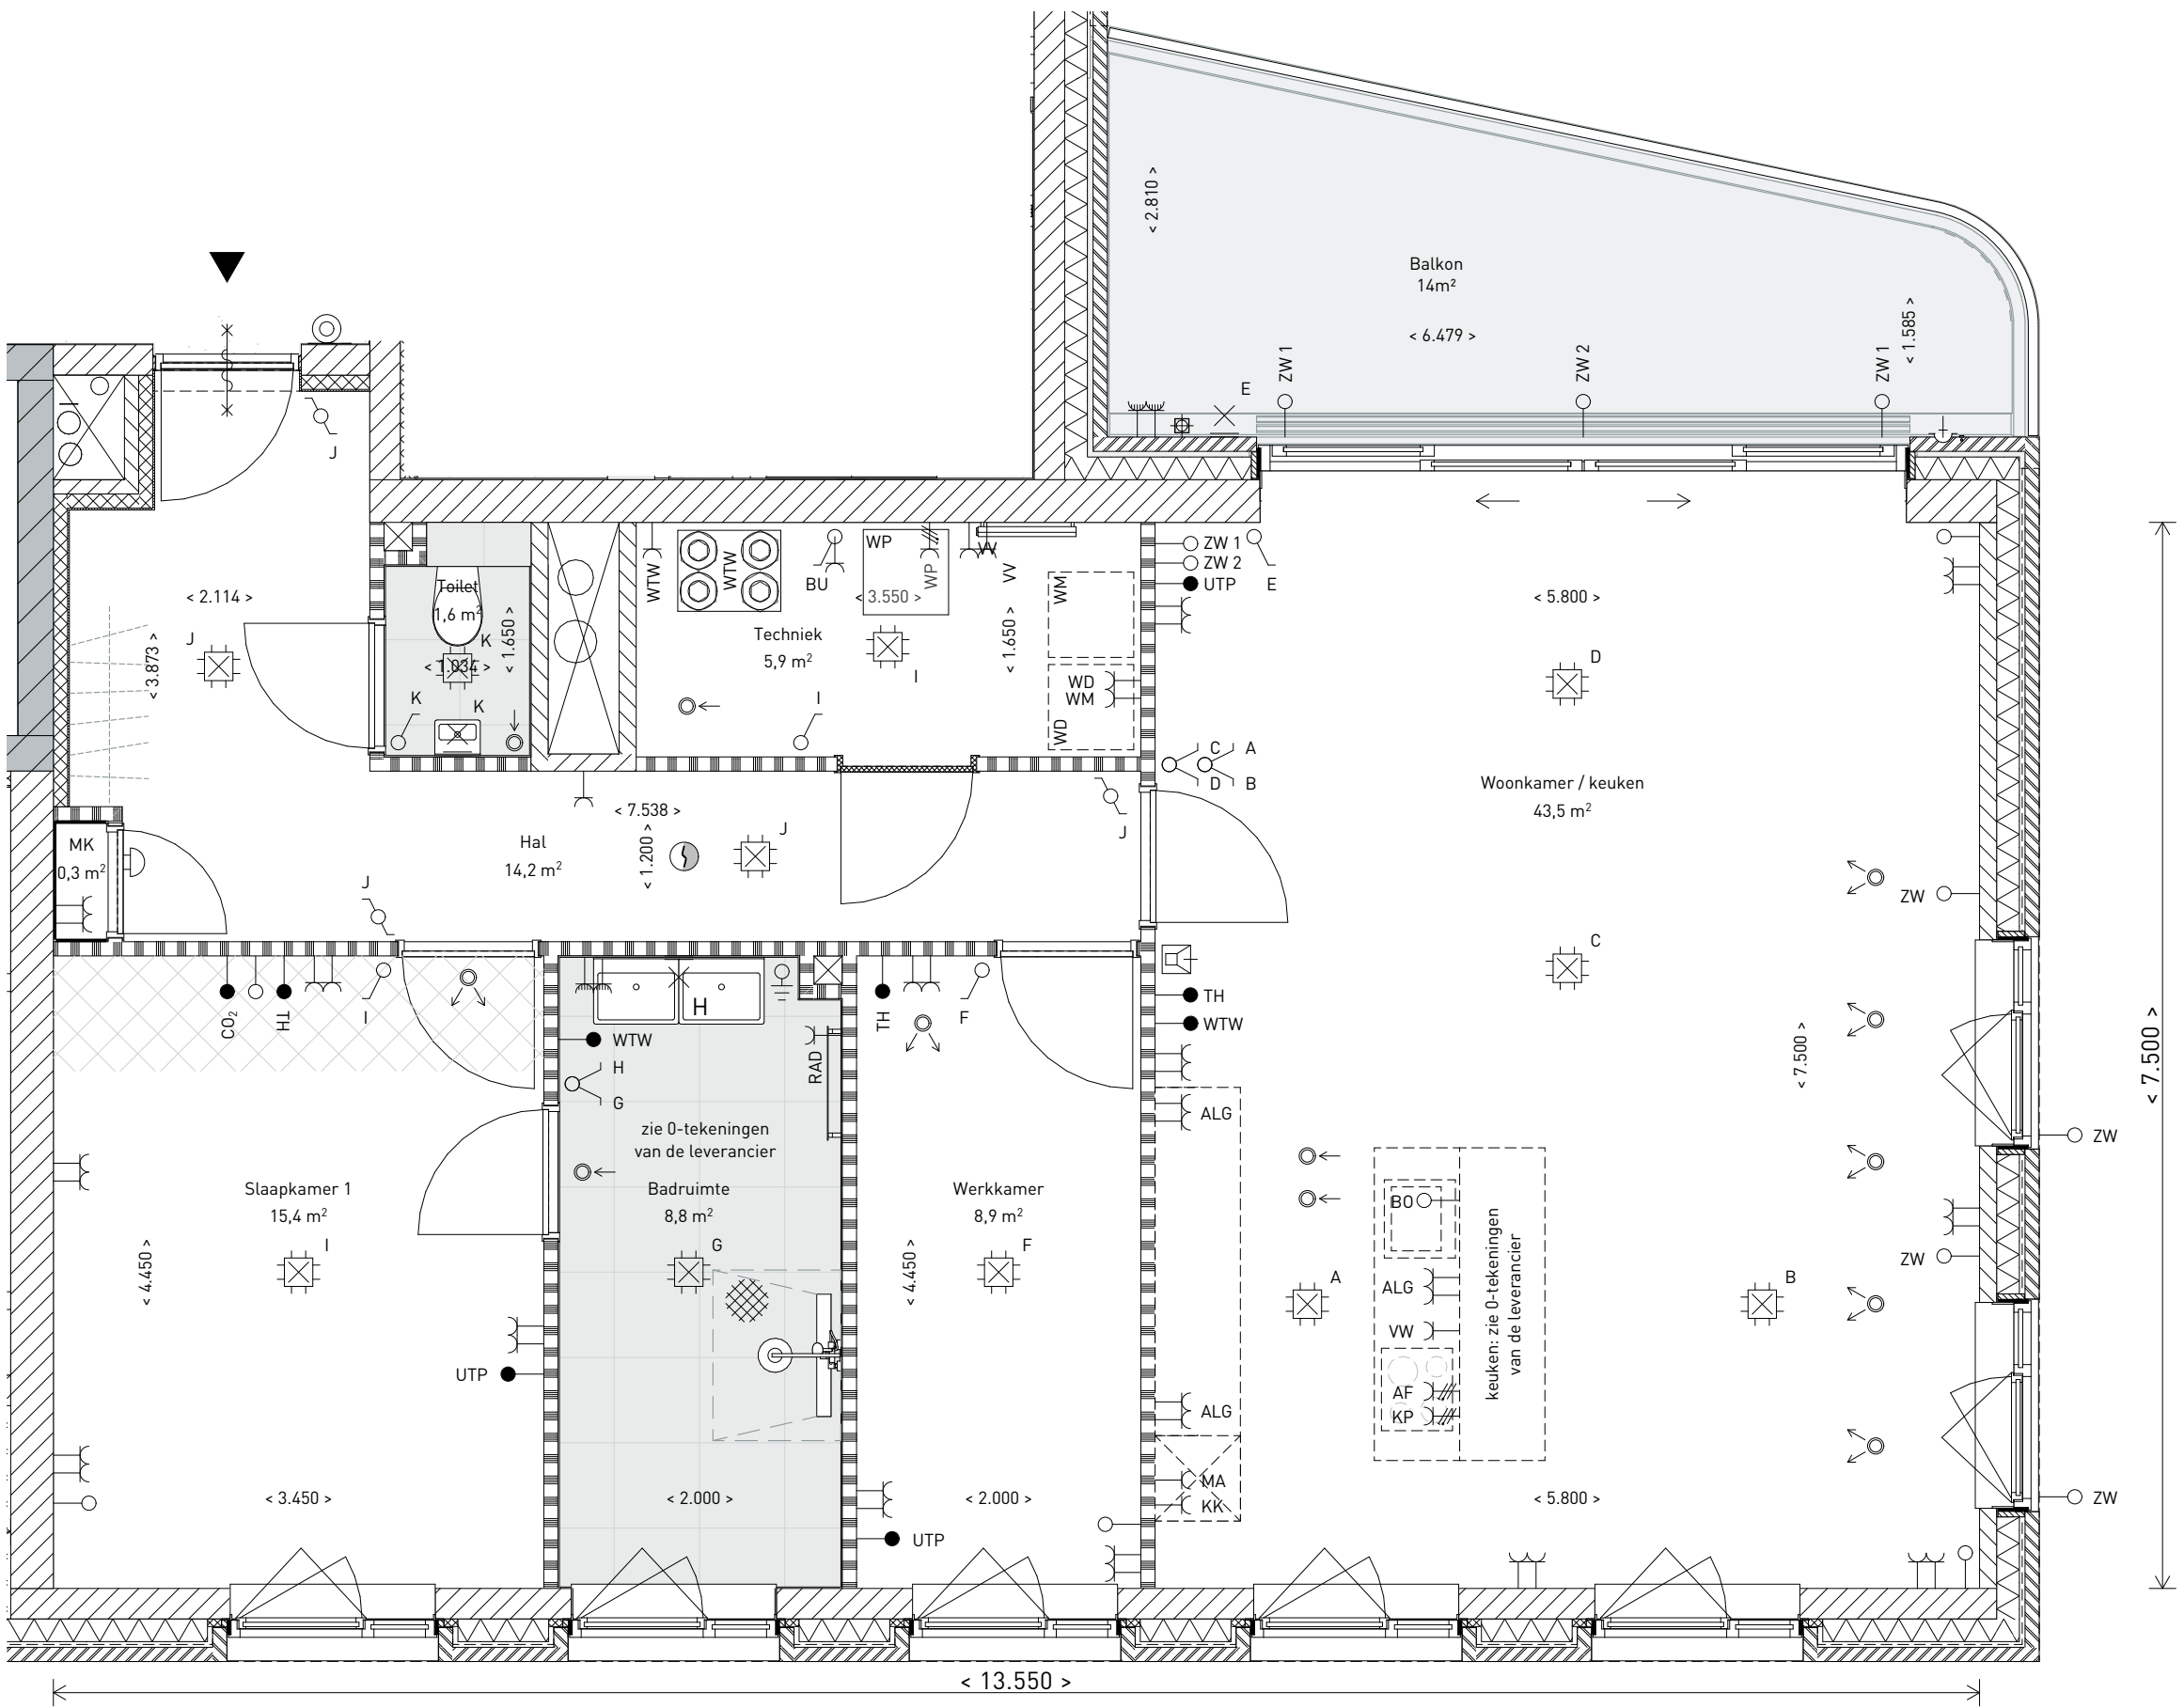

Plattegrond bouwnummer B25 (1:50)

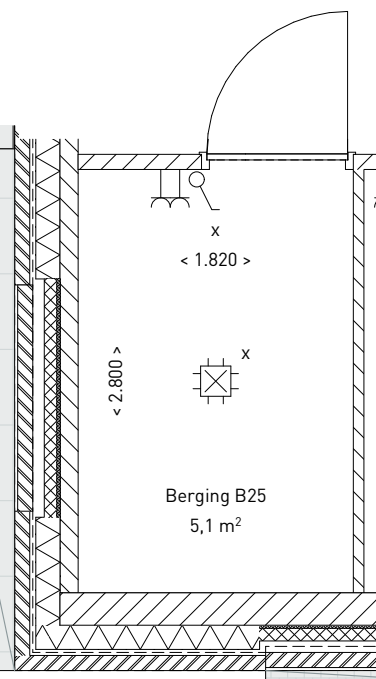

Plattegrond berging B25 (1:50)



Voorgevel (1:200)



Achtergevel (1:200)



Linker zijgevel (1:200)



Rechter zijgevel (1:200)

DE HEEREN VAN ESSEN

- ALGEMEEN**
- kleine wijzigingen voorbehouden.
 - aan de maatvoering kunnen geen rechten worden ontleend.
 - maatvoering betreft "circa-maten" en is aangegeven in millimeter
 - elektra-aansluitpunten, keukenopstelling, ventilatiepunten, radiatoren en rookmelder zijn indicatief aangegeven
 - het is mogelijk dat niet alle symbolen van toepassing zijn op uw woningtype
 - keukens conform nul-tekening keukenleverancier
 - badkamer conform nul-tekening leverancier badkamer
 - opstelling installaties indicatief
 - schakel materiaal Bush en jager alance Sl. Alpine wit, schakelaars op 105 cm en WCD op 30 cm boven de vloer

AFKORTINGEN INSTALLATIES	AFKORTINGEN KEUKEN	AFKORTINGEN SCHAKELAARS
- WP warmtepomp	- KK koelkast	- TH thermostaat
- WTW ventilatie unit (WTW)	- VW vaatwasser	- WTW bediening WTW 3 standen schakelaar
- MK meterkast	- MA magnetron	- UTP aansluitpunt
- VV vloerverdeler	- AL algemeen	- CO ₂ Sensor CO ₂ sturing WTW
- RAD elektrische radiator	- KP kookplaat	- BU schakelaar buitenunit warmtepomp
- WM opstelplaats wasmachine	- AF afzuiging	- ZW loze leiding aansluiting zonwering
- WD opstelplaats wasdroger	- BO aansluitpunt keukenboiler	- ZW1 / ZW2 zonwering in 2 delen aan te sturen

	enkele schakelaar		ventilatieventiel plafond, toevoer
	serie schakelaar		ventilatieventiel plafond, afzuiging
	wissel schakelaar		centraal aardpunt
	kruis schakelaar		ruimte v.z.v. aardmat
	centraaldoos		rookmelder
	aansluiting lichtpunt wand		deurbel, schel
	wandcontactdoos (WCD)		deurbel, drukker
	dubbele wandcontactdoos (horizontaal)		videfoon
	DWCD randaarde waterdicht		verdelers vloerverwarming
	wandcontactdoos periplex		zelfsluitende deur
	loze leiding		aanduiding woningtype
	bedrade leiding (zie afkortingen)		erfgrens
	buitenkraan.	1.500	maatvoering (dikgedrukt = hoofdmaatvoering)
	hemelwaterafvoer (HWA)	20,5 m²	ruimteoppervlakte
	noodoverstort		zone krijtstrepen

	baksteen metselwerk plint		beton / prefab beton
	isolatie / isolatie hoogwaardig		lichte scheidingswand
	kalkzandsteen		ruimte v.z.v. tegelafwerking (indicatief)
	buitenbestrating		tuin / gras

B25 - Valeriaan

Heijmans Vastgoed
De Heeren van Essen
32 appartementen Essenvelt, Middelburg
Verkooptekening
Gebouw Bravoure
Plattegronden en gevels bouwnummer B25

tekeningsnummer
VK025
architect
KOW Architecten
schaal
1:200, 1:50
papierformaat
A1
datum
18-03-2022
gewijzigd
-: -