



Voorgevel (1:200)




Linker zijgevel (1:200)




Achtergevel (1:200)




Rechter zijgevel (1:200)

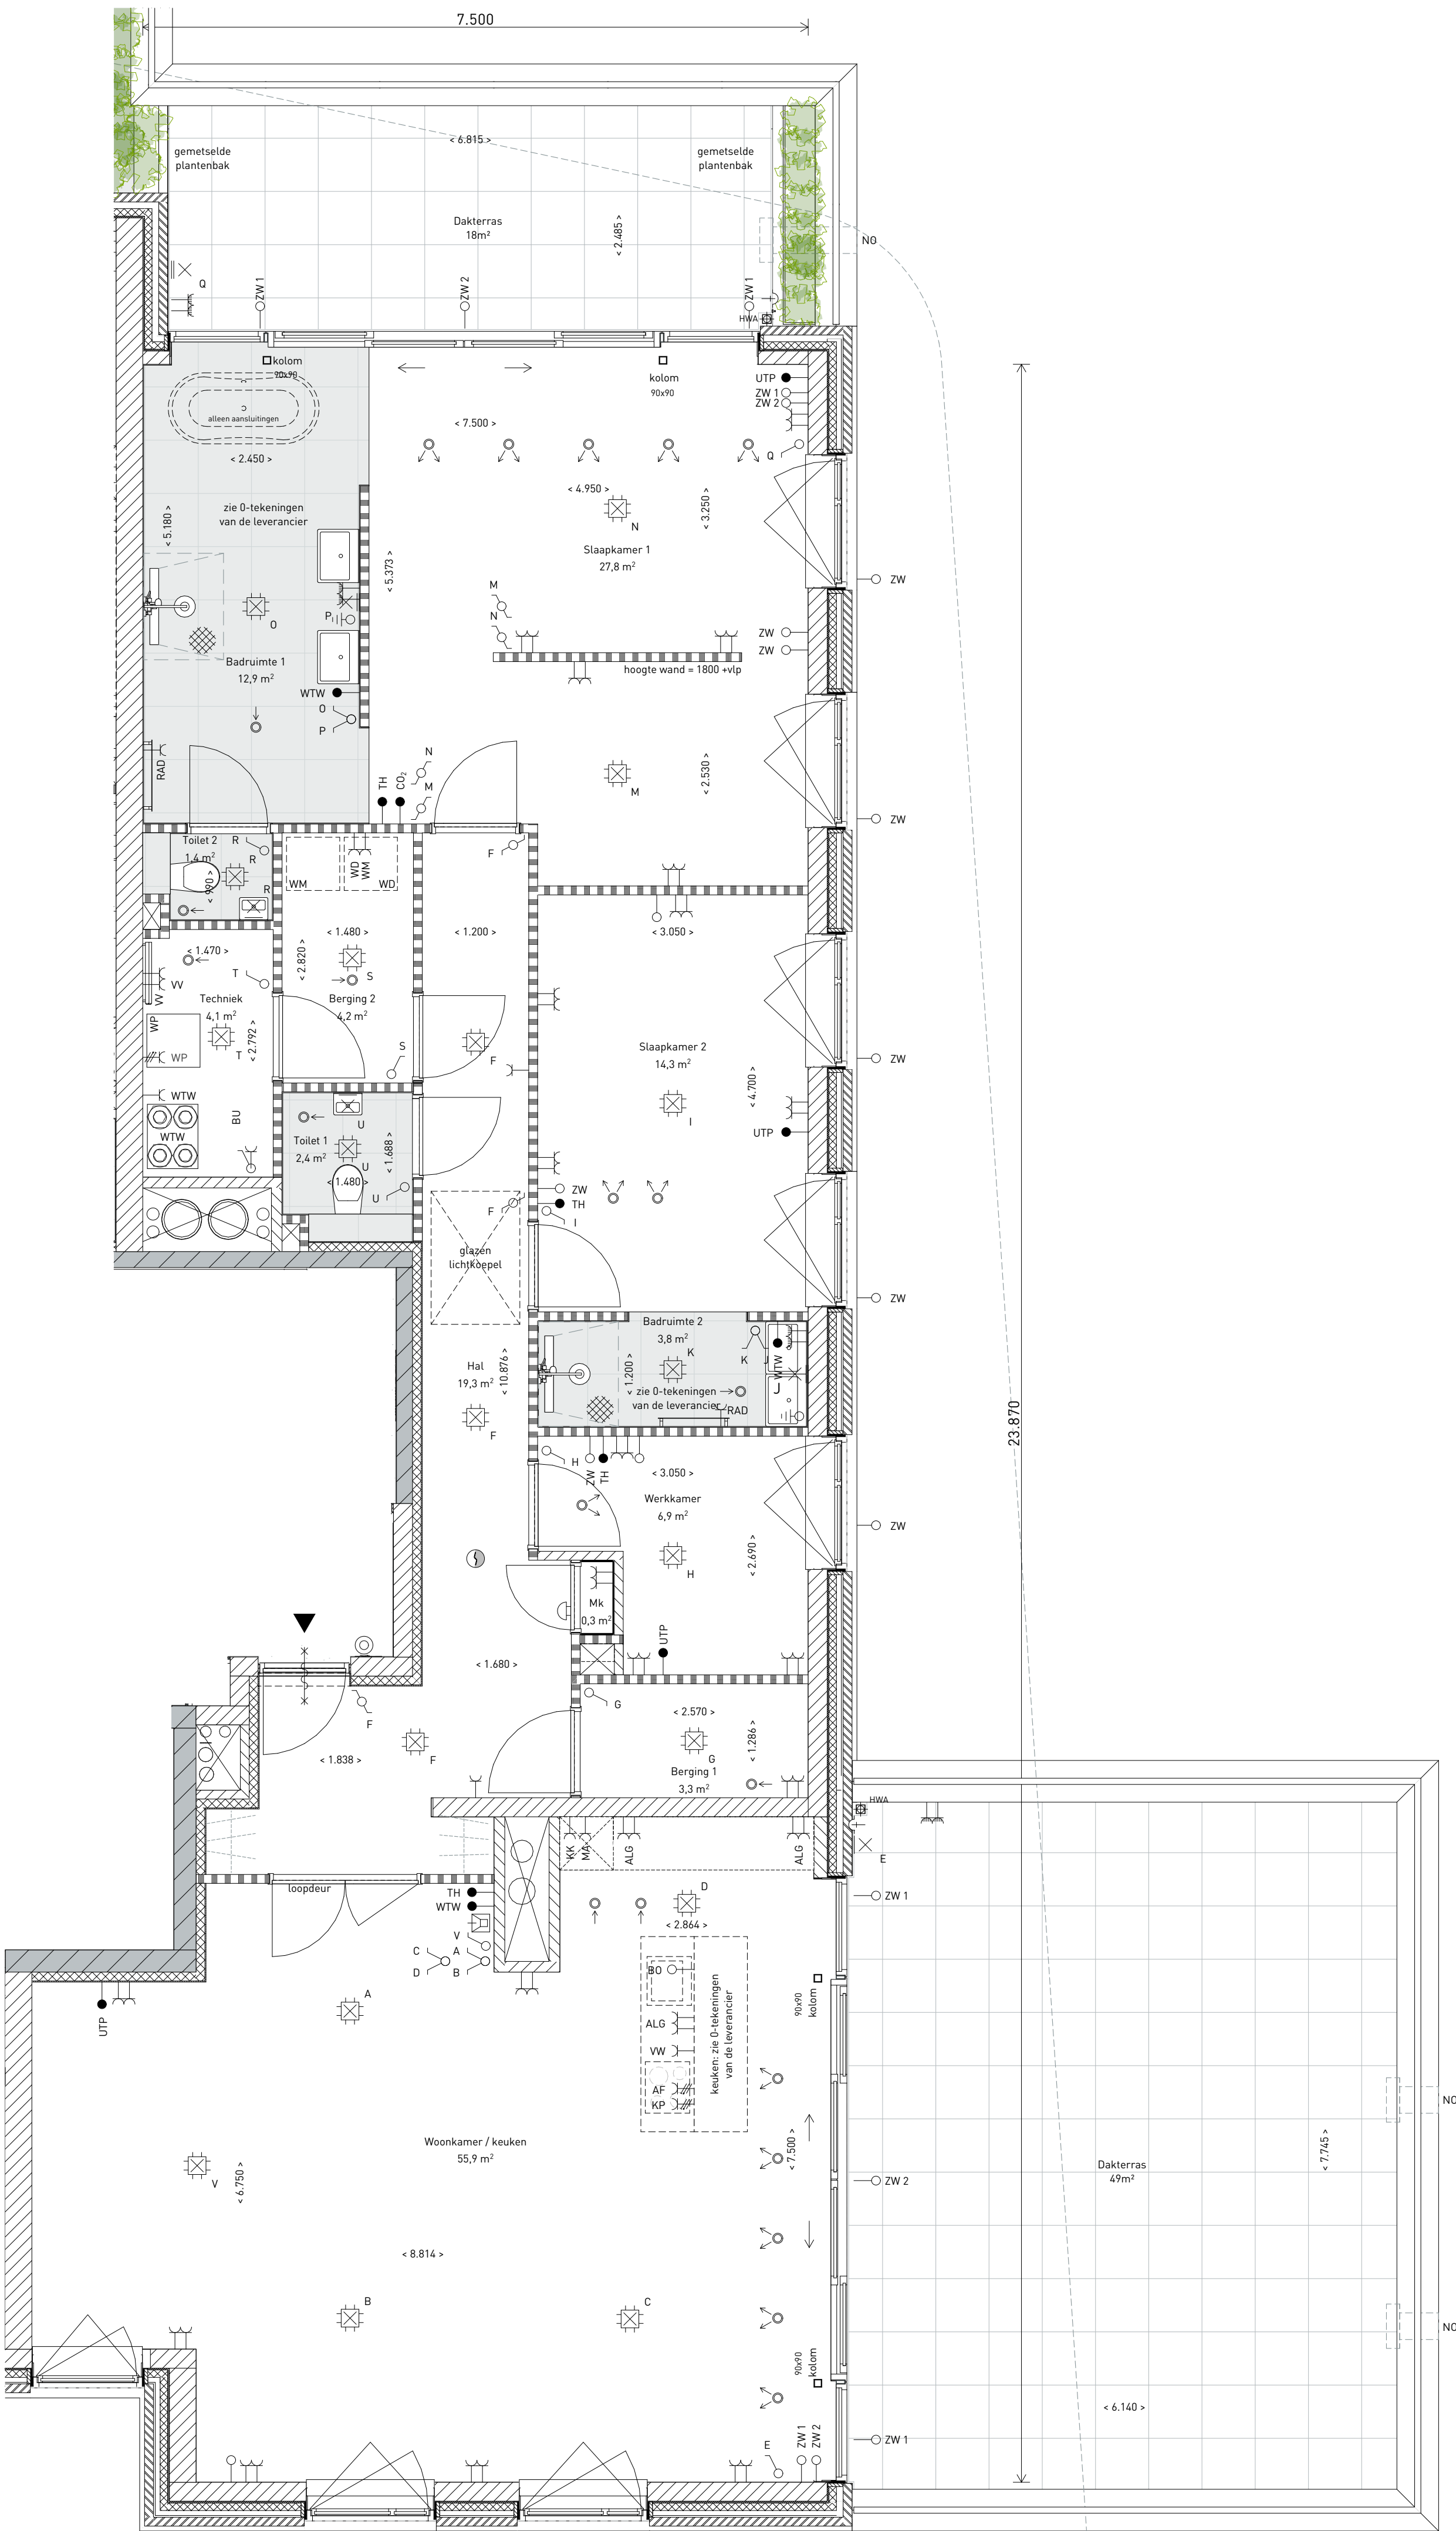


Plattegrond bouwnummer B32 (1:50)

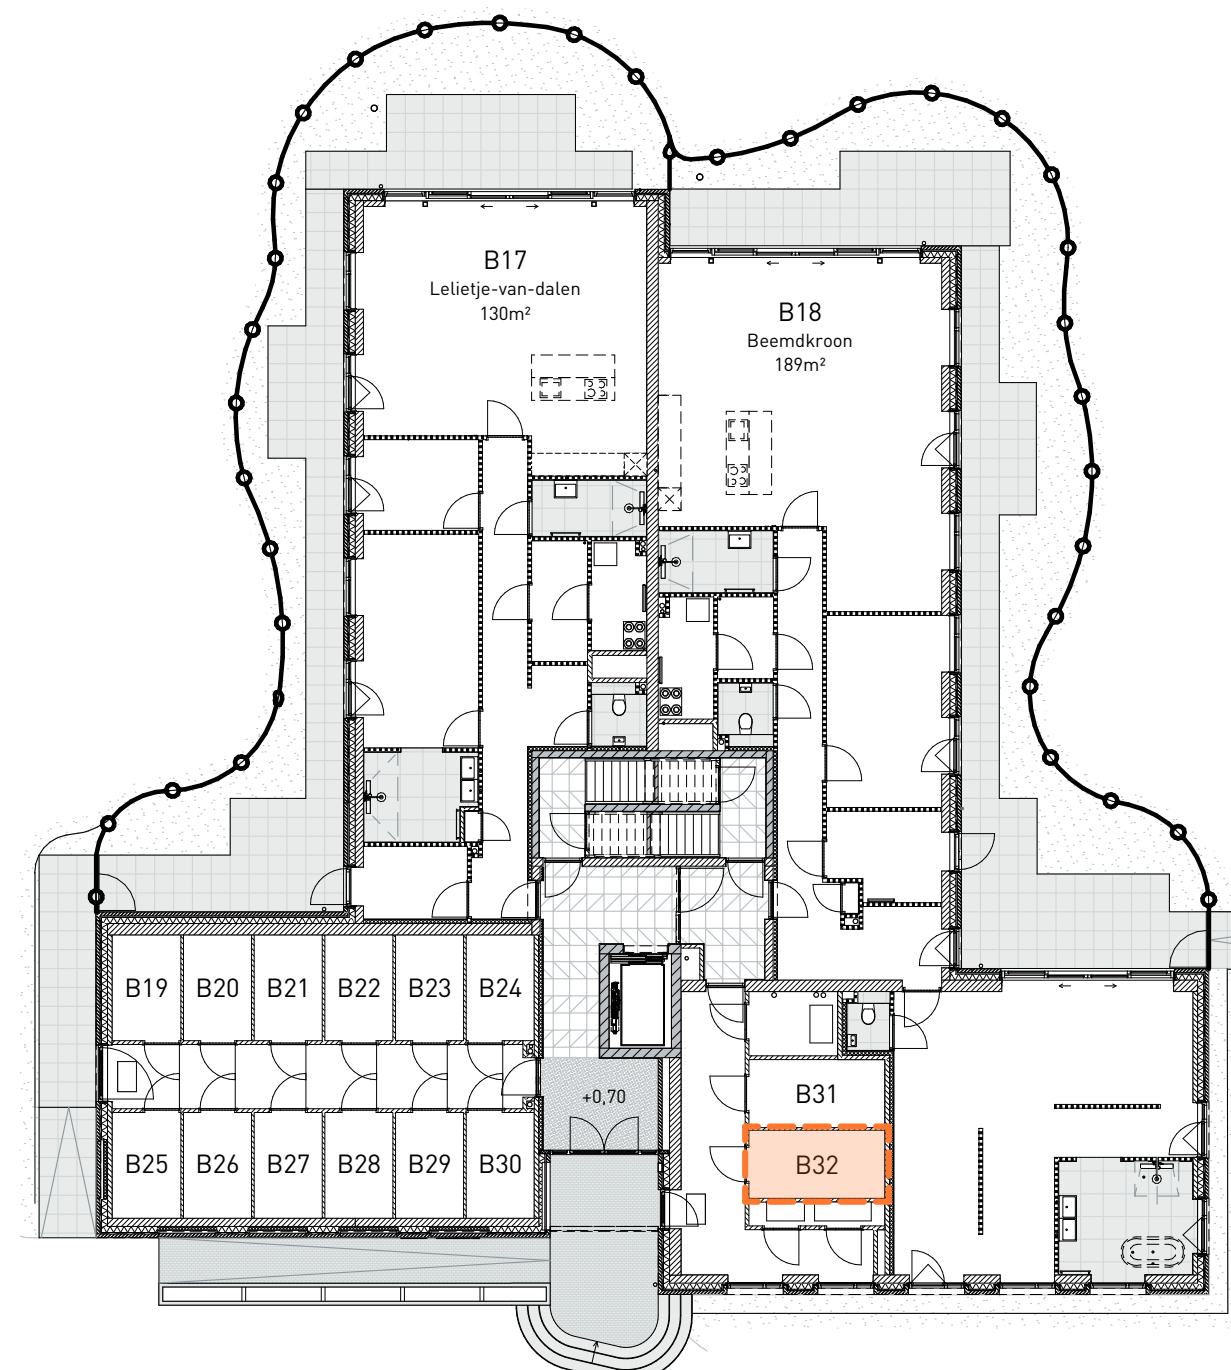

Plattegrond begane grond (1:200)

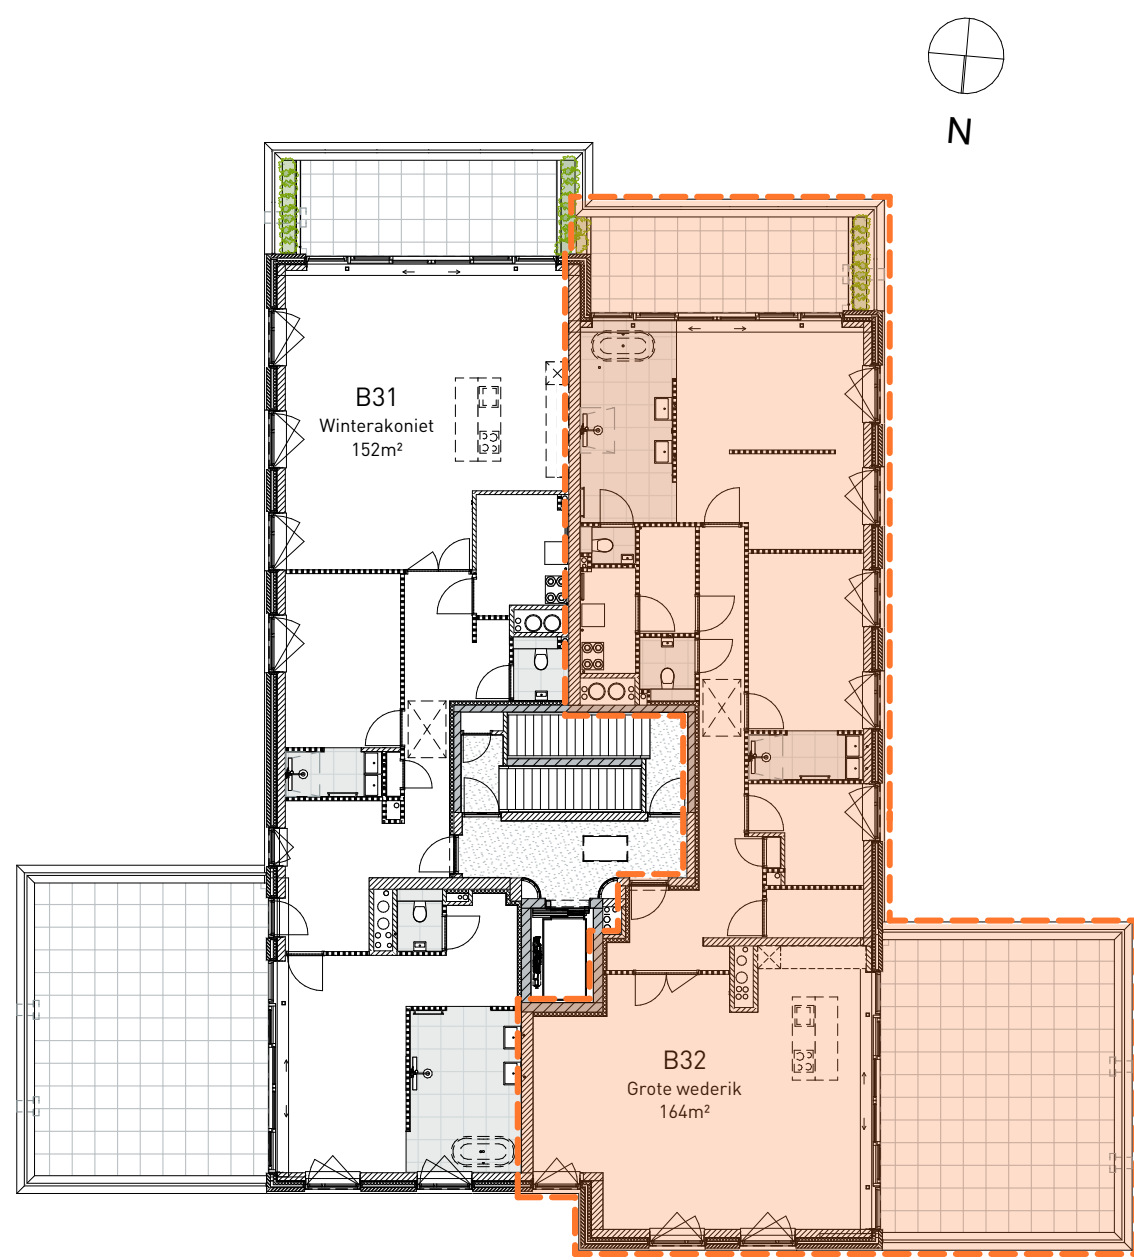

Plattegrond vierde verdieping (1:200)

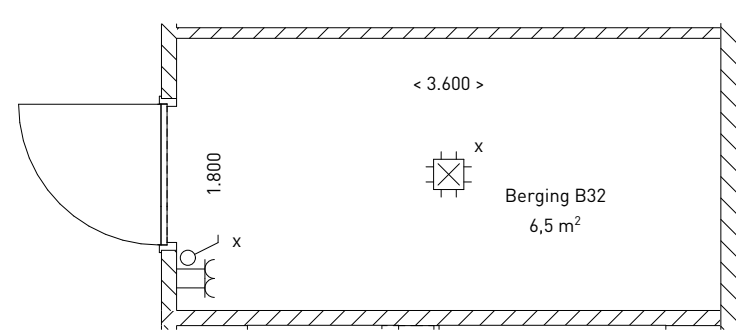

Plattegrond berging B32 (1:50)

DE HEEREN VAN ESSEN

- ALGEMEEN**
- kleine wijzigingen voorbehouden.
 - aan de maatvoering kunnen geen rechten worden ontleend.
 - maatvoering betreft "circa-maten" en is aangegeven in millimeter
 - elektro-aansluitpunten, keukenset, ventilatiepunten, radiatoren en rookmelder zijn indicatief aangegeven
 - het is mogelijk dat niet alle symbolen van toepassing zijn op uw woningtype
 - keukens conform nul-tekening keukenleverancier
 - badkamer conform nul-tekening leverancier badkamer
 - opstelling installaties indicatief
 - schakel materiaal Bush en jager alance St. Alpine wit, schakelaars op 105 cm en WCD op 30 cm boven de vloer

AFKORTINGEN INSTALLATIES	AFKORTINGEN KEUKEN	AFKORTINGEN SCHAKELAARS
- WP warmtepomp	- KK koelkast	- TH thermostaat
- WTW ventilatie unit (WTW)	- VW vaatwasser	- WTW bediening WTW 3 standen schakelaar
- MK meterkast	- MA magnetron	- UTP UTP aansluitpunt
- VV vloerverdeeler	- AL algemeen	- CO ₂ Sensor CO ₂ sturing WTW
- RAD elektrische radiator	- KP kookplaat	- BU schakelaar buitenunit warmtepomp
- WM opstelplaats wasmachine	- AF afzuiging	- ZW loze leiding aansluiting zonerings
- WD opstelplaats wasdroger	- BO aansluitpunt keukenboiler	- ZWI / ZW2 zonerings in 2 delen aan te sturen

	enkele schakelaar		ventilatieventiel plafond, toevoer
	serie schakelaar		ventilatieventiel plafond, afzuiging
	wissel schakelaar		centraal afdpunt
	kruis schakelaar		ruimte v.z.v. aardsmat
	centraaldoos		rookmelder
	aansluiting lichtpunt wand		deurbel, schel
	wandcontactdoos (WCD)		deurbel, drukker
	dubbele wandcontactdoos (horizontaal)		videofoon
	DWCD randaarde waterdicht		verdelers vloerverwarming
	wandcontactdoos periplex		zelfsluitende deur
	loze leiding		aanduiding woningtype
	bedrading (zie afkortingen)		erfgrens
	buitenkraan	1.500	maatvoering (dikgedrukt = hoofdmaatvoering)
	aanduiding entree	20,5 m ²	ruimteoppervlakte
	hemelwaterafvoer (HWA)		zone krijtstrepen
	noodoverstort		

	baksteen metselwerk plint		beton / prefab beton
	isolatie / isolatie hoogwaardig		lichte scheidingwand
	kalkzandsteen		ruimte v.z.v. tegelafwerking (indicatief)
	buitenbestrating		tuin / gras

B32 - Grote wederik

Heijmans Vastgoed
De Heeren van Essen
32 appartementen Essenveld, Middelburg
Verkooptekening
Gebouw Bravoure
Plattegronden en gevels bouwnummer B32

tekeningnummer
VK032
schaal
1:50, 1:200
datum
18-03-2022

architect
KOW Architecten
papierformaat
A1
getekend
--:--