



Gevelaanzicht: zuid-oost (1:50)

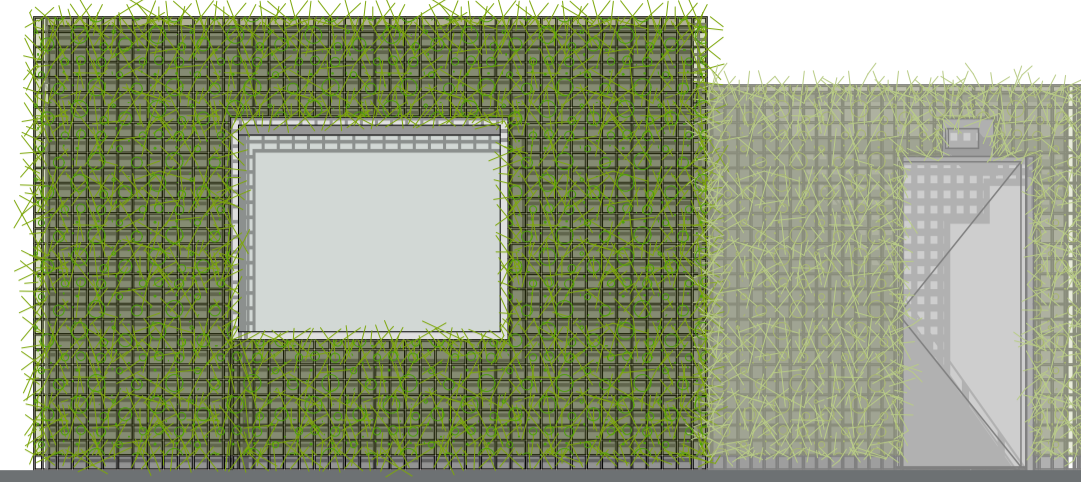


Gevelaanzicht: zuid-west (1:50)




Gevelaanzicht: noord-west (1:50)

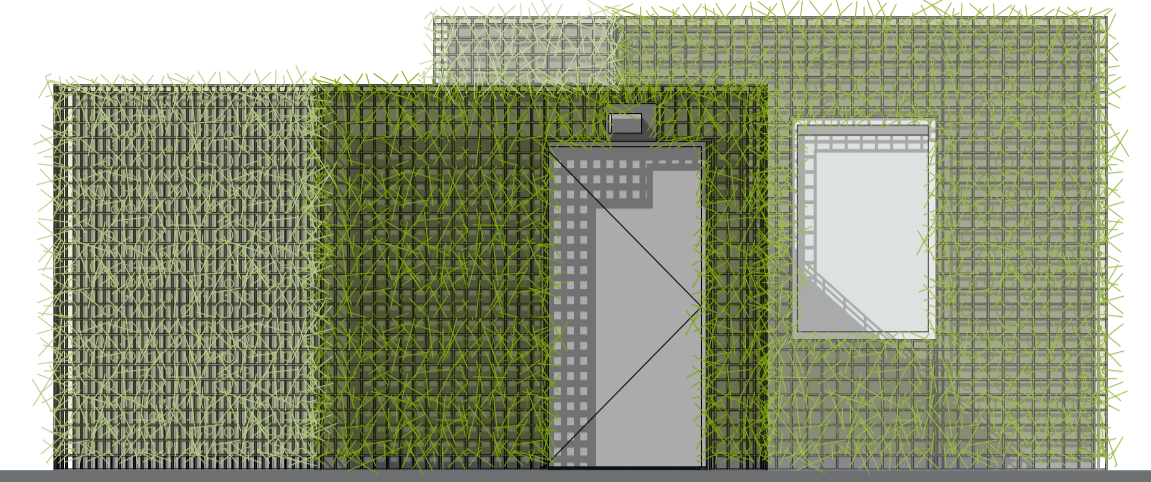


Gevelaanzicht: noord-oost (1:50)

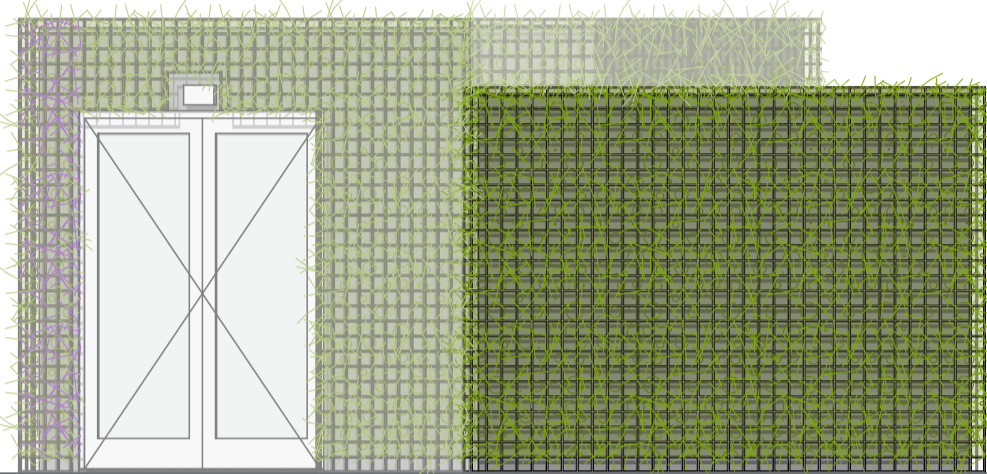

Gevelaanzicht: oost (1:50)

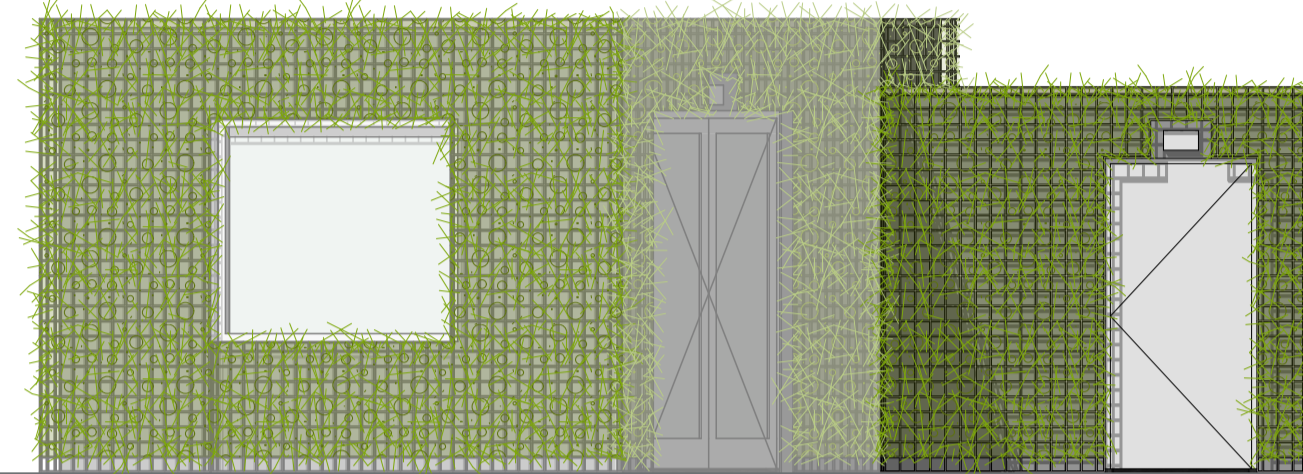

Gevelaanzicht: zuid (1:50)

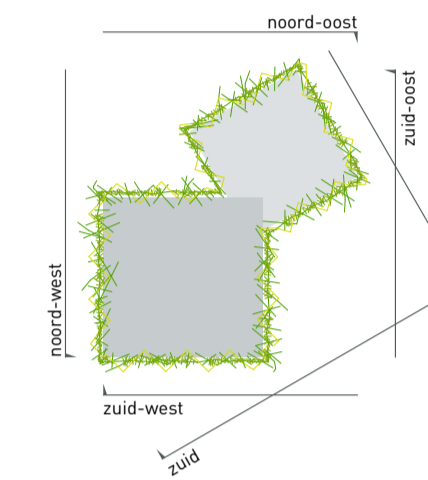

Vignet gevelaanzichten (1:200)



Situatietekening (niet op schaal)

DE HEEREN VAN ESSEN

- ALGEMEEN**
- kleine wijzigingen voorbehouden.
 - aan de maatvoering kunnen geen rechten worden ontleend.
 - maatvoering betreft "circa-maten" en is aangegeven in millimeter
 - elektra-aansluitpunten, keukenopstelling, radiatoren en rookmelder zijn indicatief aangegeven
 - het is mogelijk dat niet alle symbolen van toepassing zijn.
 - keukenopstelling (pantry) indicatief
 - opstelling installaties indicatief
 - schakel materiaal Bush en jager alance SL Alpine wit, schakelaars op 105 cm en WCD op 30 cm boven de vloer

- AFKORTINGEN INSTALLATIES**
- RAD elektrische radiator
 - BO aansluitpunt keukenboiler


- | | | | |
|-----|---------------------------------------|-----------|----------------------|
| ☒-x | enkele schakelaar | ▲ | aanduiding entree |
| ⊗ | centraaldoos | ⊖ | buitenkraan. |
| ⊖-x | aansluiting lichtpunt wand | ⊙ | rookmelder |
| ⊖-c | wandcontactdoos (WCD) | — | elektrische radiator |
| ⊖-f | dubbele wandcontactdoos (horizontaal) | < 1.500 > | maatvoering |
| ⊖-H | DWCD randaarde waterdicht | 20,5 m² | ruimteoppervlakte |

- | | | | |
|-----|---------------------------------------|-----|-------------------------------------|
| ⊖-x | HSB constructie met gevelbeplating | ⊖-x | terreinverharding |
| ⊖-x | stalen plantgeleiders met klimplanten | ⊖-x | aarde |
| ⊖-x | basis: heder klimop | ⊖-x | Rosa "New Dawn" en doornloze bramen |
| ⊖-x | kleinbladige klimop en klimhortensia | ⊖-x | klimhortensia en kamperfoelie |
| ⊖-x | druif "Triumph d'Alsac" | ⊖-x | kruidentuin |
| | | ⊖-x | frambozenstruiken |


Tuinjuweel

Heijmans Vastgoed
 De Heeren van Essen
 32 appartementen Essenvelt, Middelburg
 Verkooptekening
 Tuinjuweel
 Plattegronden en gevels tuinjuweel

tekeningsnummer
VK041
 architect
KOW Architecten
 schaal
1:50, 1:200
 papierformaat
A1
 datum
18-03-2022
 gewijzigd
:

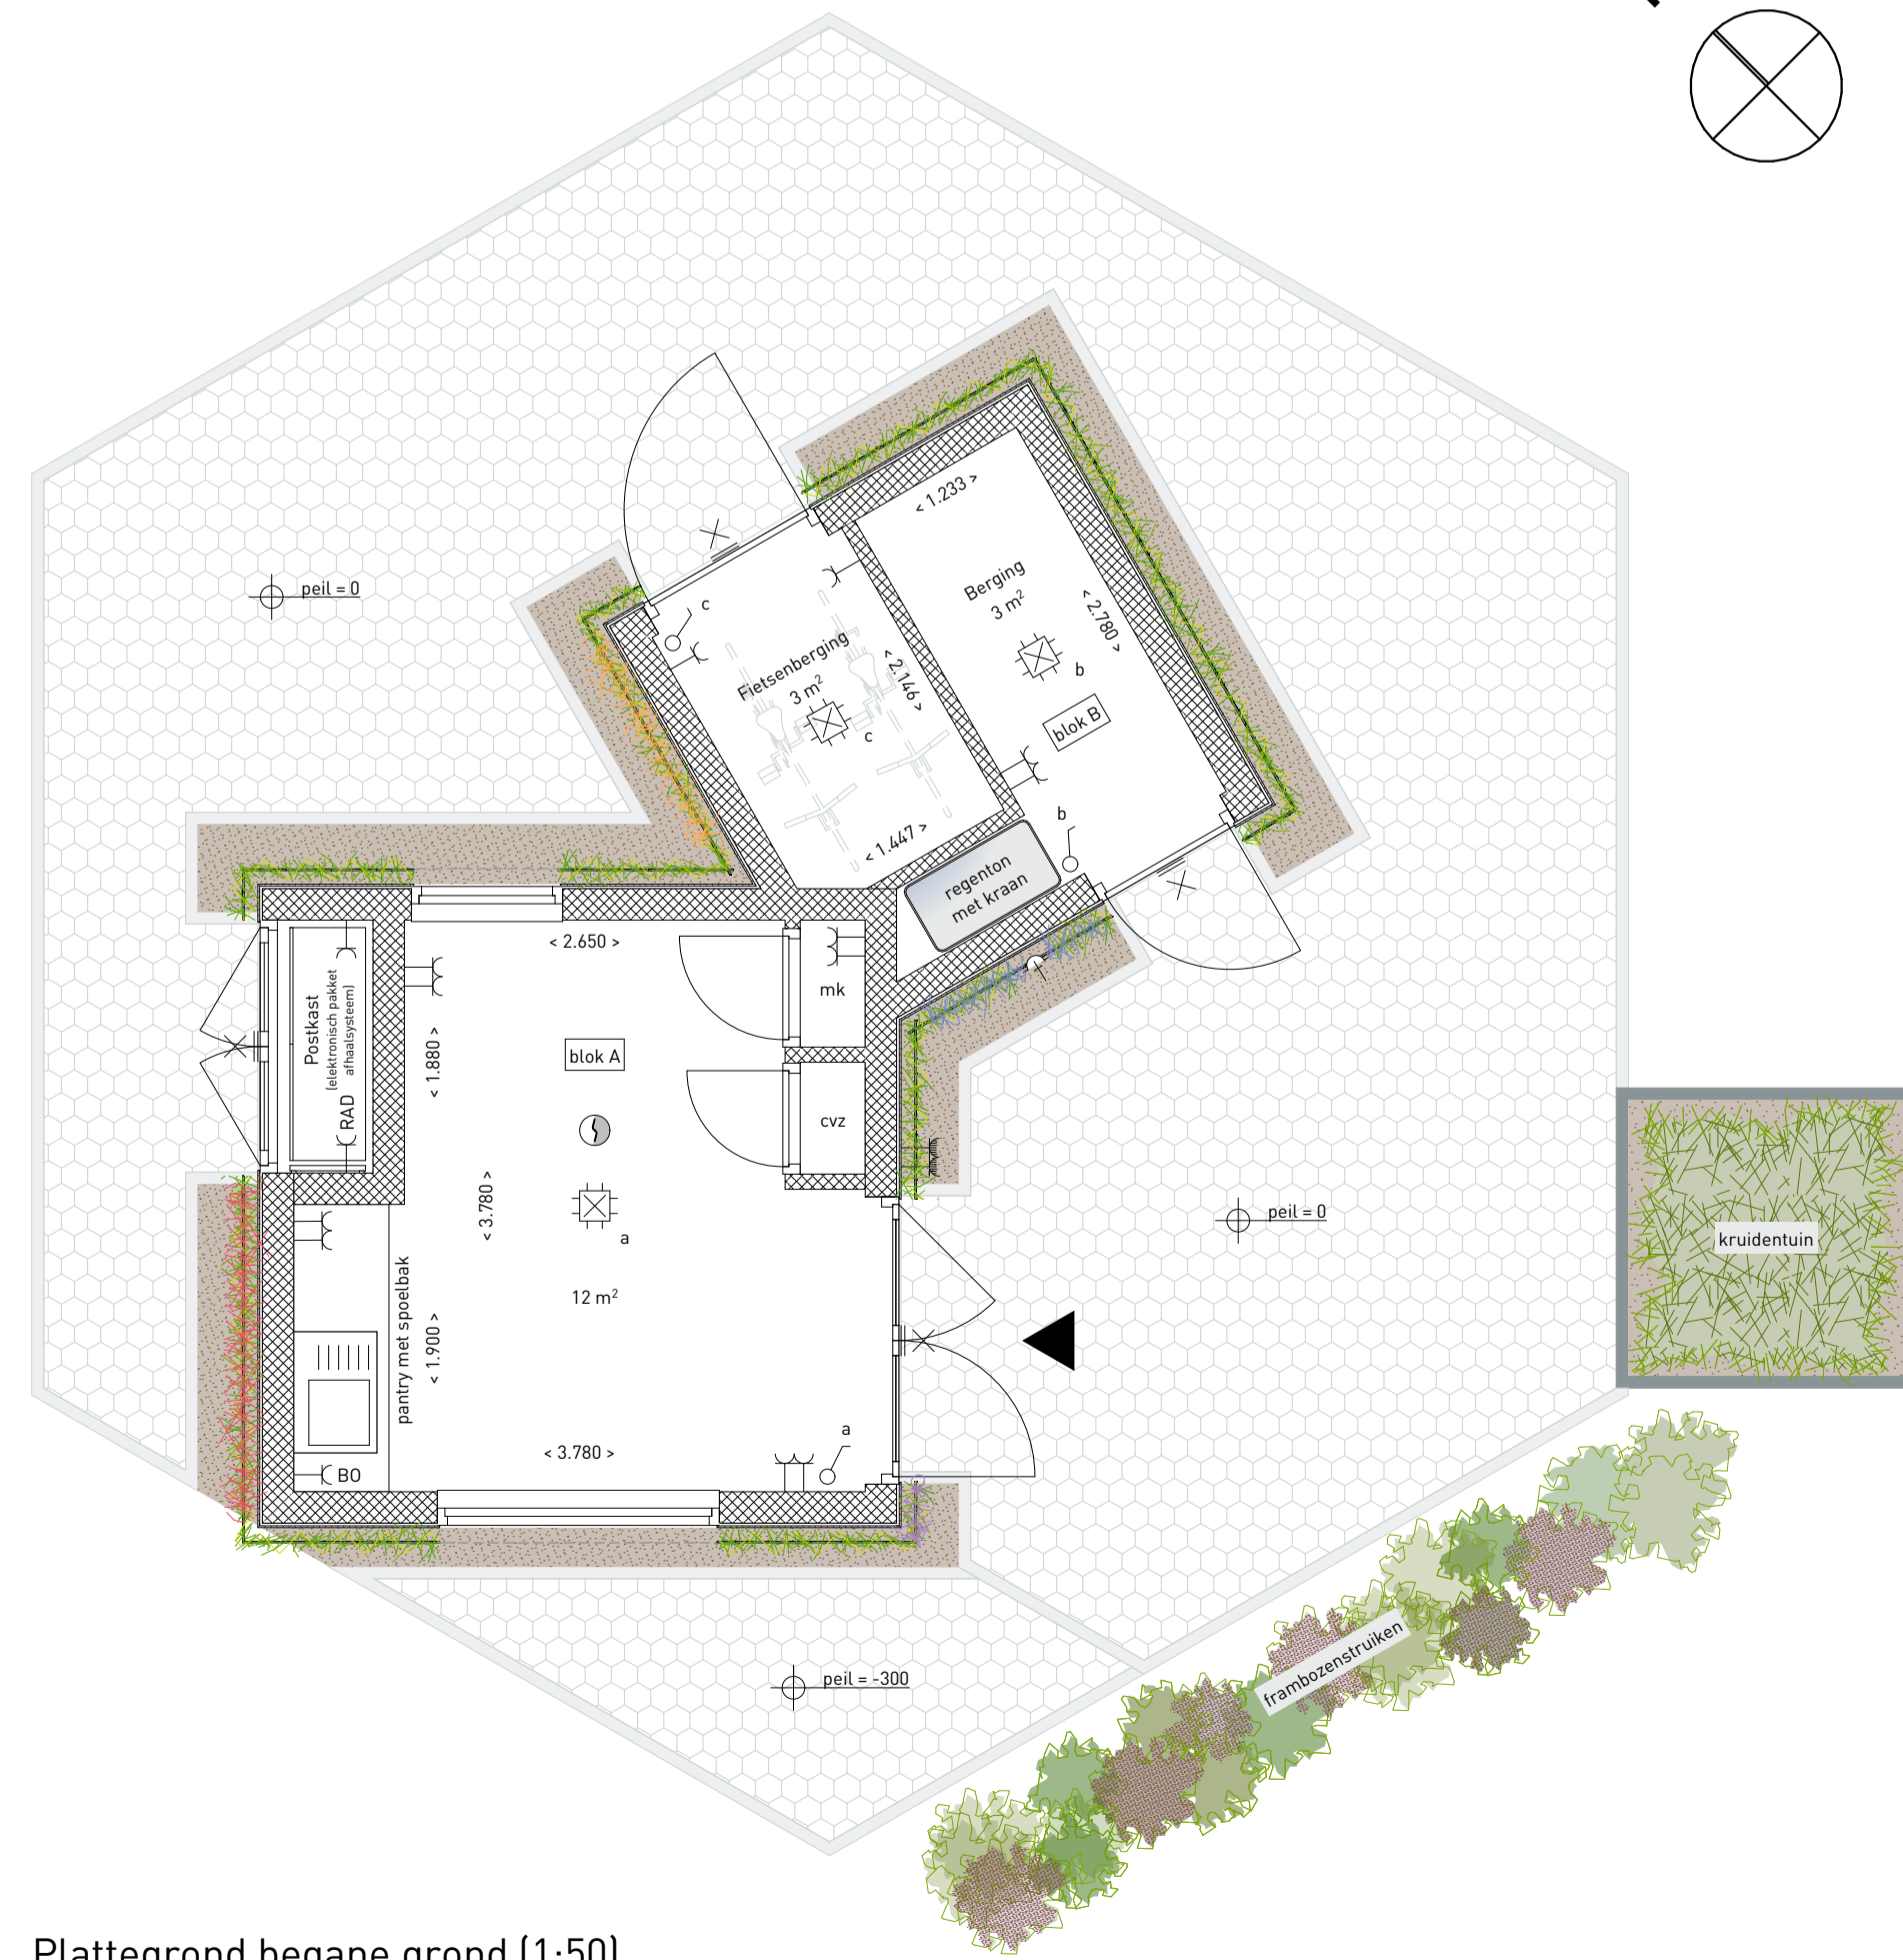

Plattegrond begane grond (1:50)

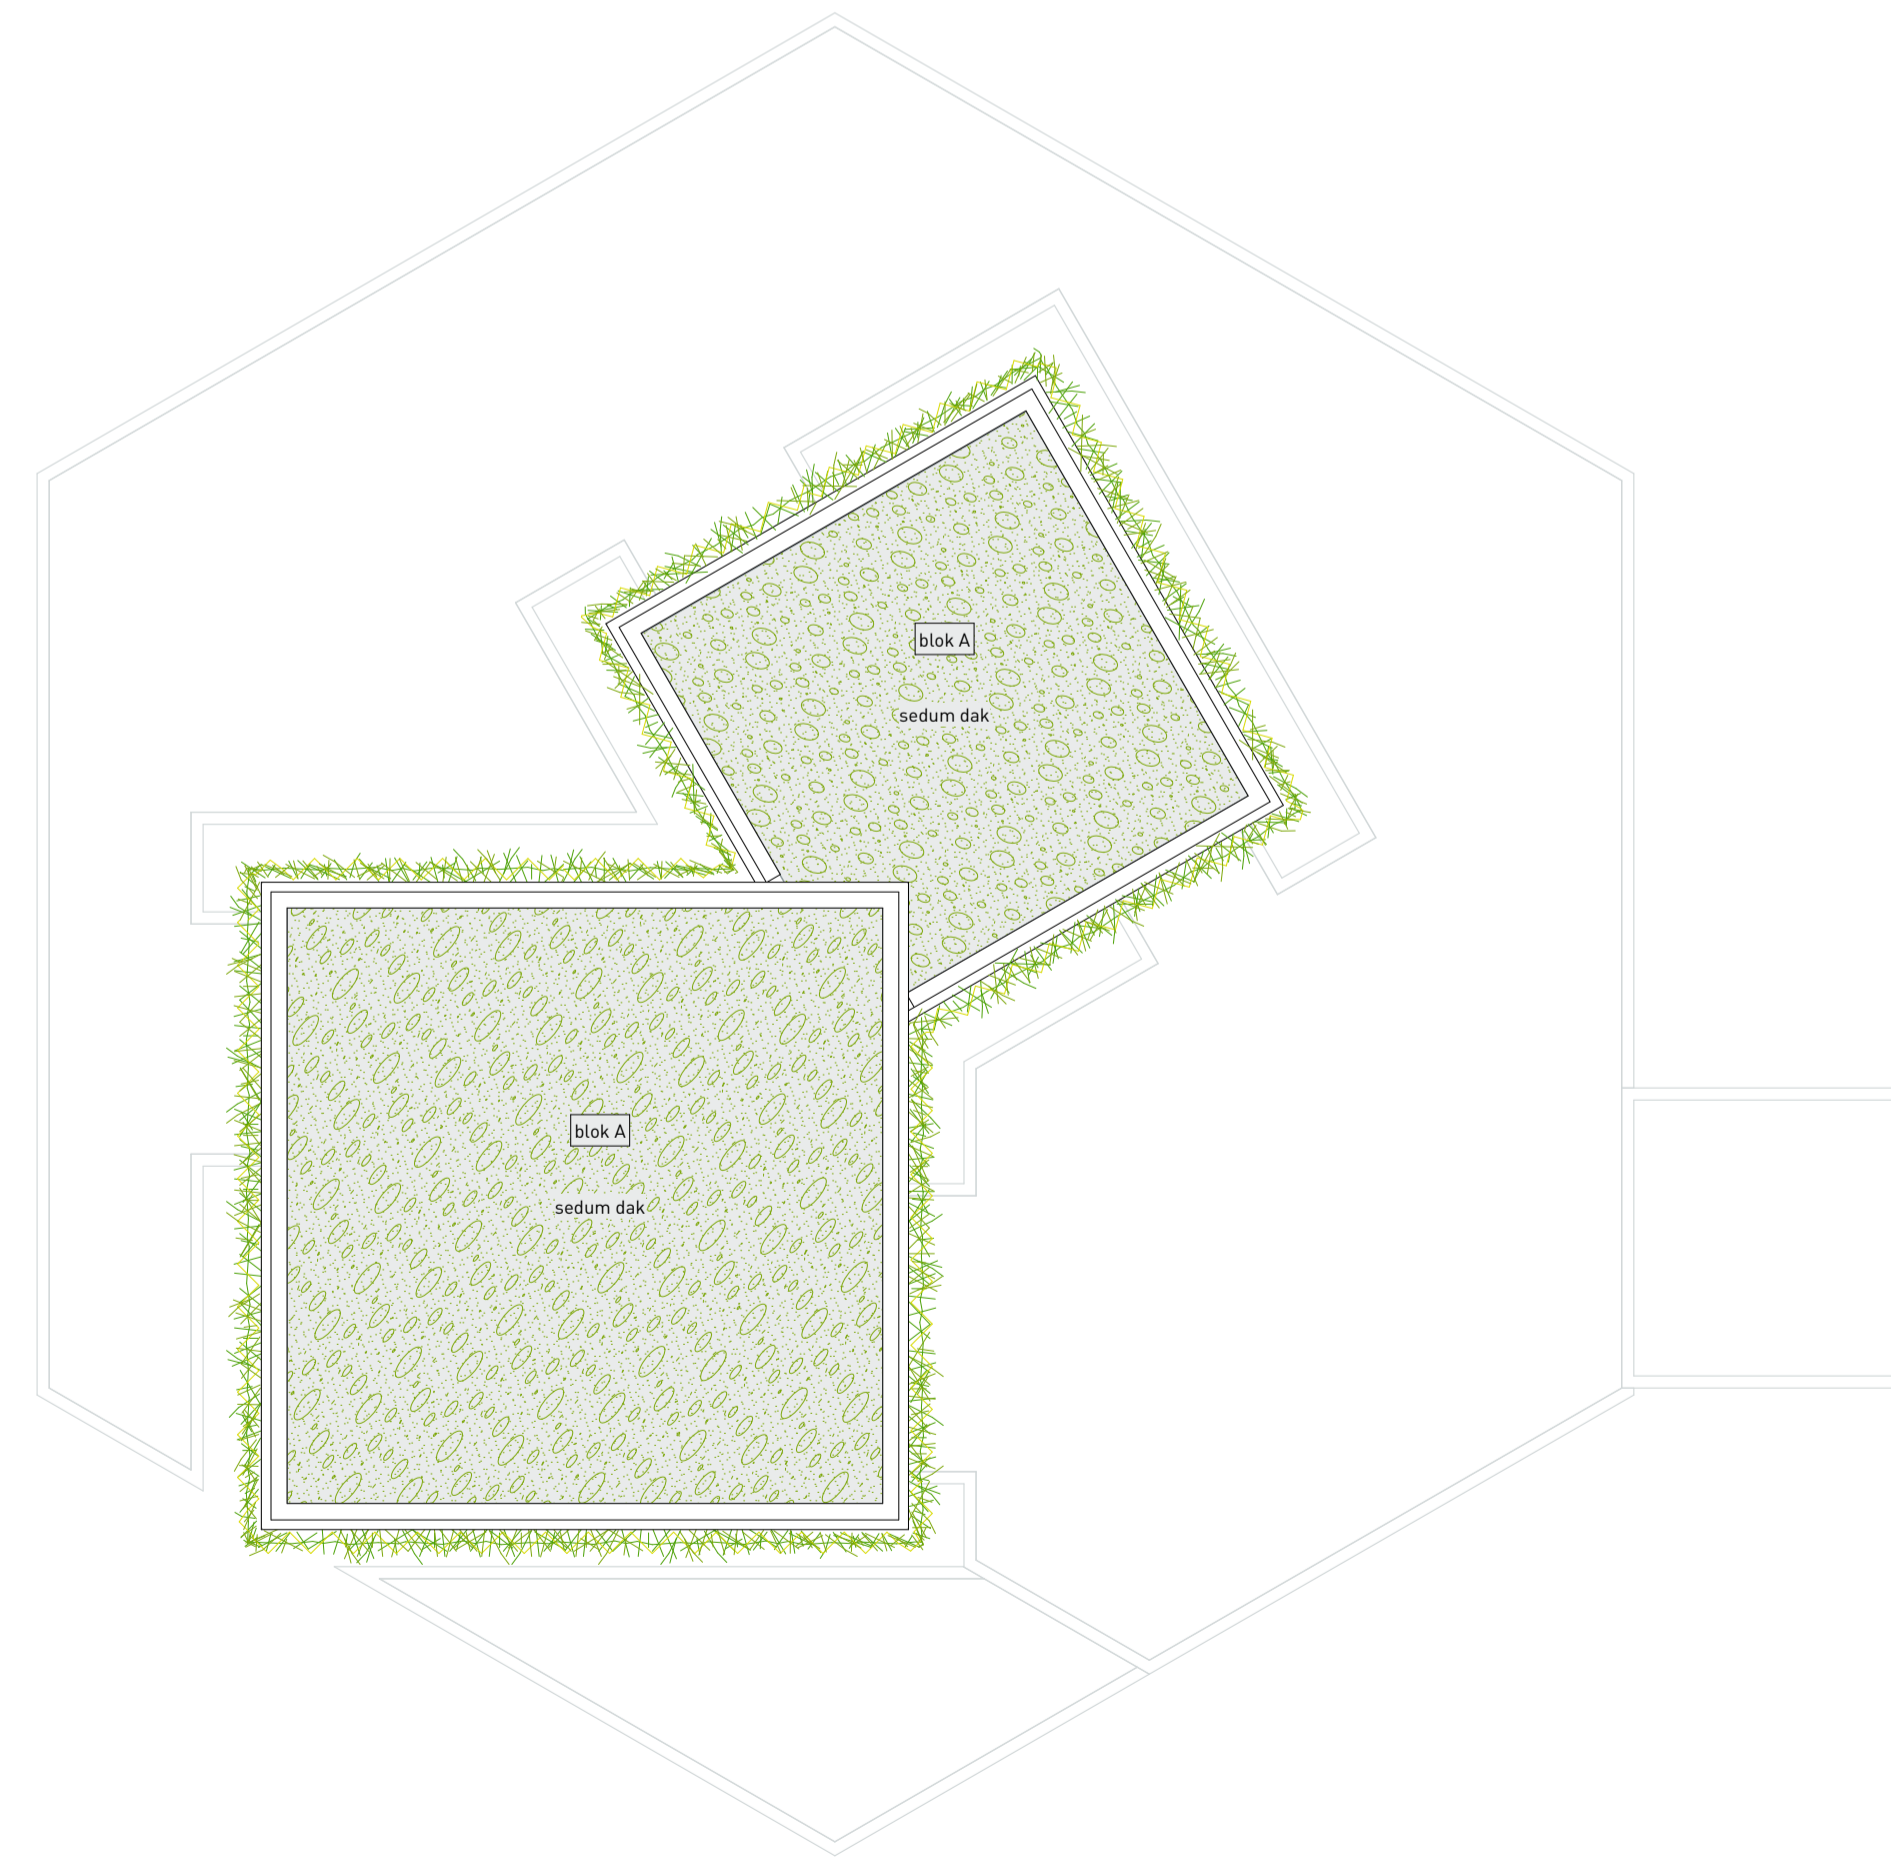

Dakaanzicht (1:50)