



gebouw en gebied nader in te vullen door derden

Ontwikkelingsgebied blok C
gebouw en gebied nader in te vullen door derden

totale oppervlakte perceel: 9.980m

Openbaar wandelpad

Alantalaan

Oude Vlissingseweg

Openbaar wandelpad

tuinruimte

GEBOUW BRAVOURE
bouwnr. B17 1/2 m B32

GEBOUW ALLURE
bouwnr. A01 1/2 m A16



DE HEEREN
VAN ESSEN

SITUATIE

+0.00 / -0.00 Peiltoezien terwin (NAP)

Erfenis terrein verenging van eigenaren
Erfenis grise linn appartementen begane grond


Leidpaal elektrische auto (2-aansluitingen)
verdelingskast laadpaal

PEIL = 0 = NAP +0.70

RENVOOI

- Takentri
- Zandpad max. 1.00m breed
- Rand begroeiing:
Gedempte rees, kardinaalsmuts, korroosje, steedorn,
Stroopplanten:
Wilde hysciif, sneeuwvlokje, ietste van daan, winterakroet, soeren krusas,
Kloover drifst, herfstbloem, kerse knopje, streephout, besnoeren,
Onder besnoemen koudebestendig G3,
Grote arandelle, gemene engelwortel, roos grasgras, kerkgras, roosgras,
dortelroos, gele lis, hop, grote veldkrijs, echte valeriaan, heidegras, roosgras,
Vergroeiende heide,
Wintereiken, vruik, vruik, vruik,
Voorziening voor bunding of wezel
- Betonrandstroken kni-formaat kleur bruin/zwart gesneden, hooftentree en zijentree
- Grasbetonnetjes
- Betonregels 50x200
- Split op stabilisatiematten
- Halverharding
- Talut met kruislijn
- Burm en terreinen inzaaien met gras G3 Biomix graslandmengsel voor jaarrond
natte tot vchtige gronden: Cryothack
- Grasvelden aanbrengen in particulier groen
- Opstuitend 120x25mm lange ribben, schieding grise en parkeren /
Opstuitend 80x20mm lange veldpad en terrein
- Rolslag betonsneden K3 kleur bruin/zwart gesneden
- Nieuwe lichtpaal, lichtpuntstosje 4m, vleermuisvriendelijk, lev. GMR Elights
- Ondergrondse container

RENVOOI BOMEN

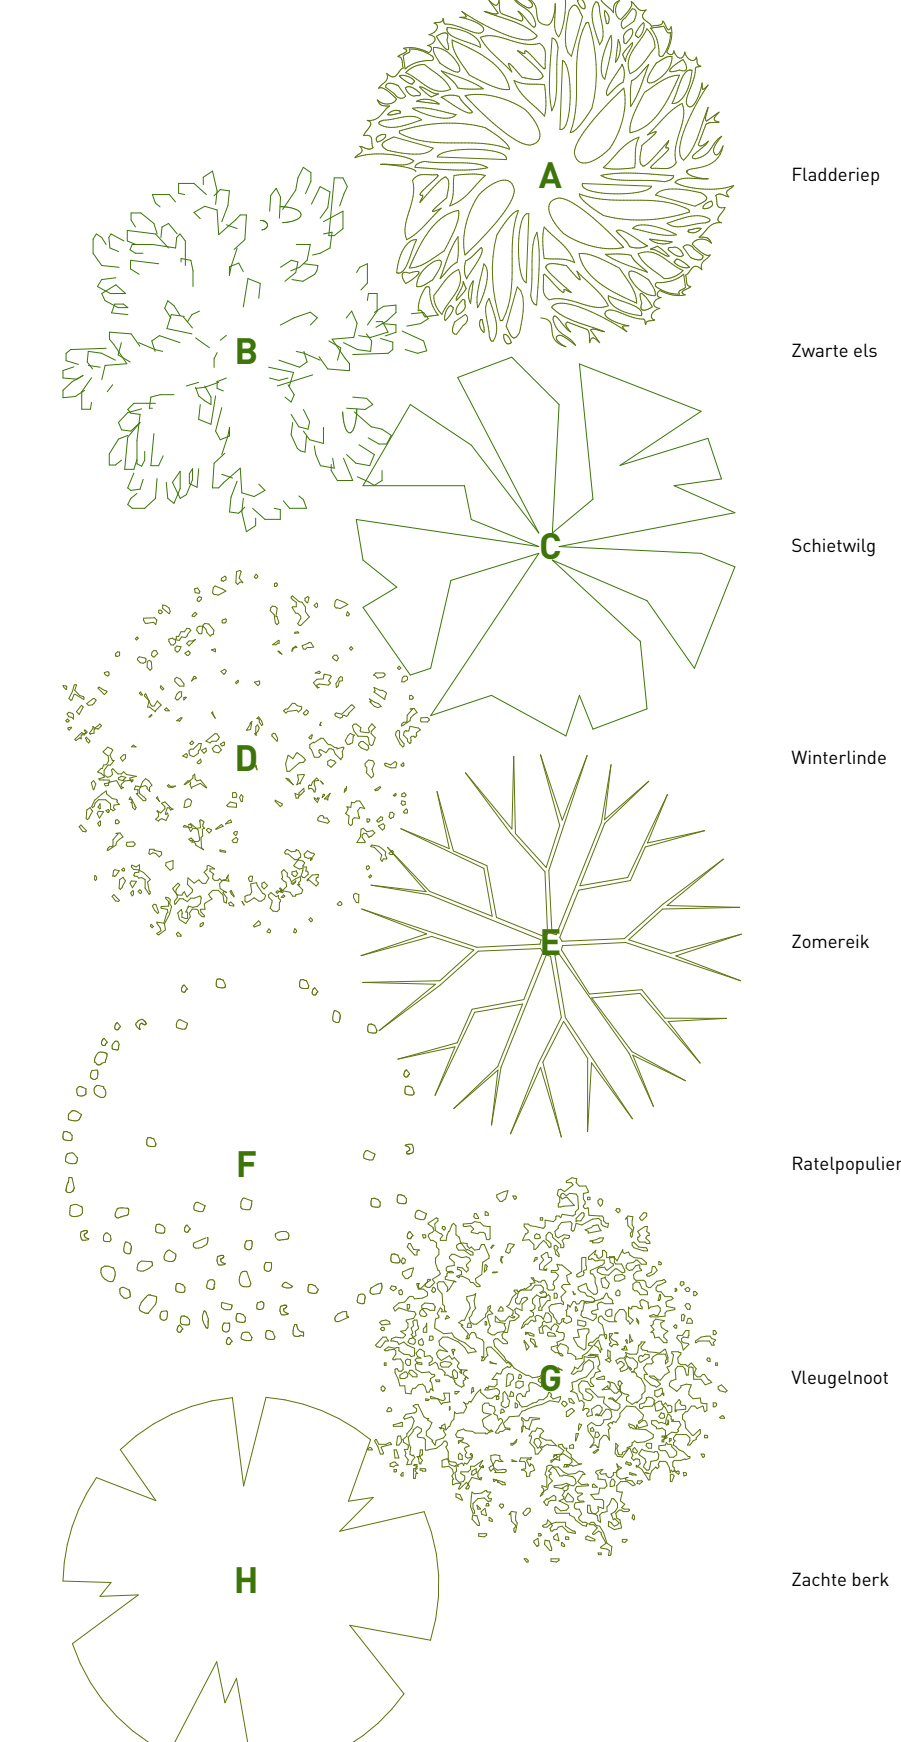

Situatietekening

Heijmans Vastgoed
De Heeren van Essen
32 appartementen Essenvelt, Middelburg
Verkoopstekening

tekeningnummer
VK000.2
schaal
1:200
datum
18-03-2022
ontwerper
KOW Architecten
opwerfmaat
A0
getekend
--1--