


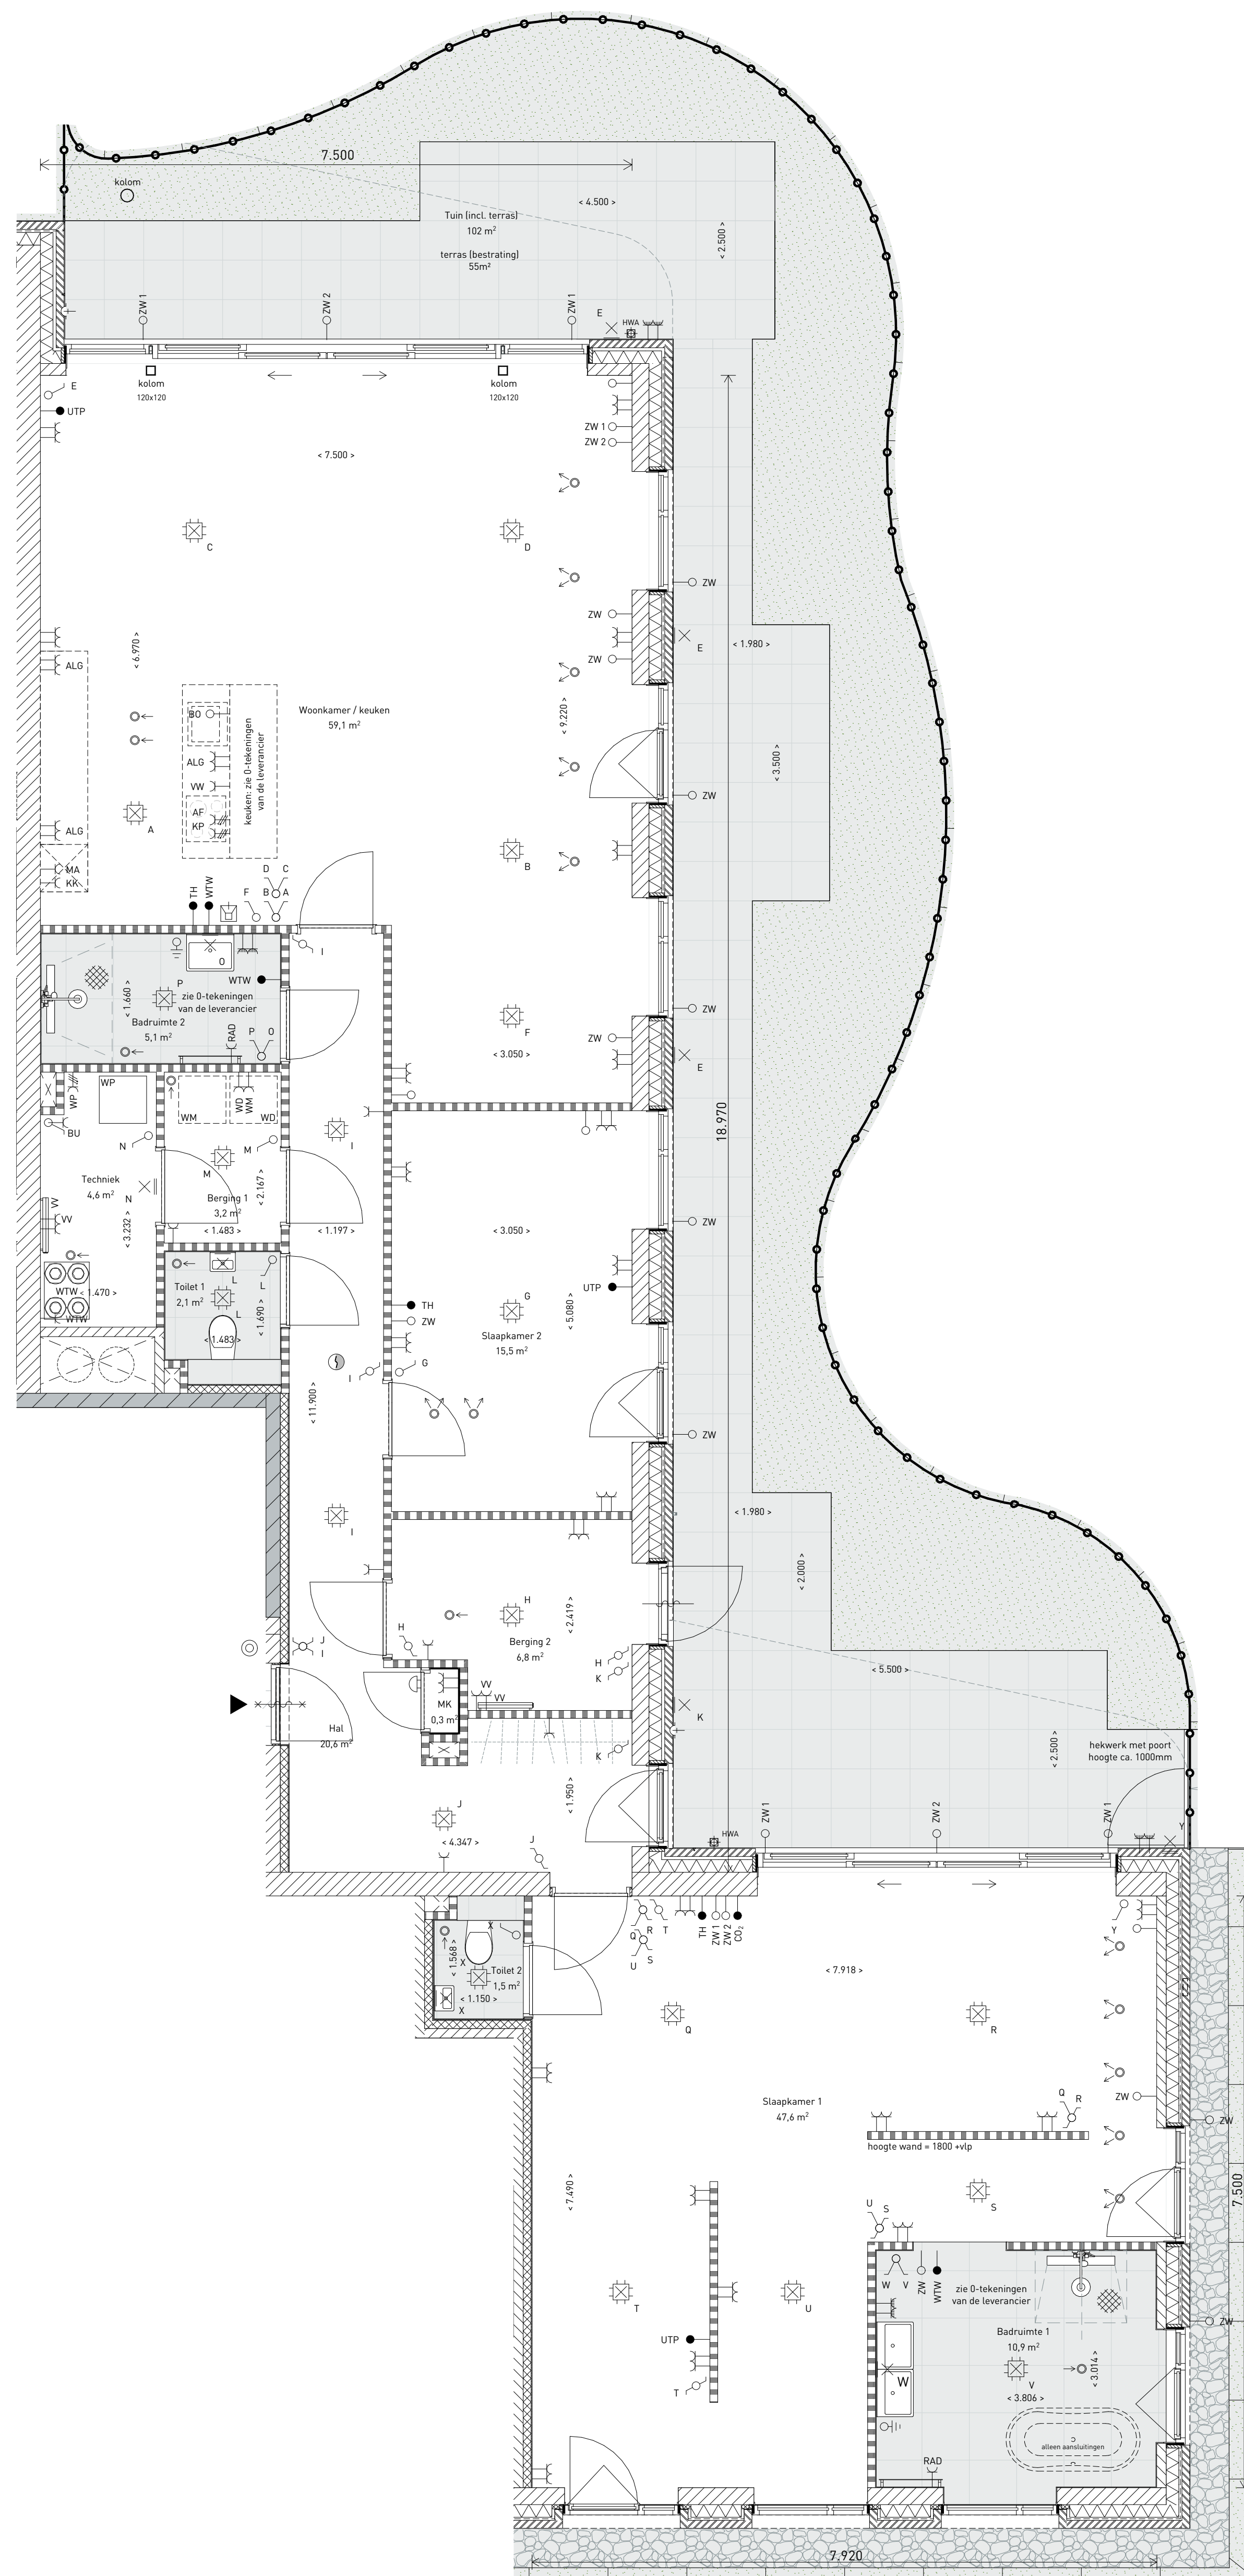

Plattegrond bouwnummer A02 (1:50)



Voorgevel (1:200)




Linker zijgevel (1:200)



Achtergevel (1:200)



Rechter zijgevel (1:200)

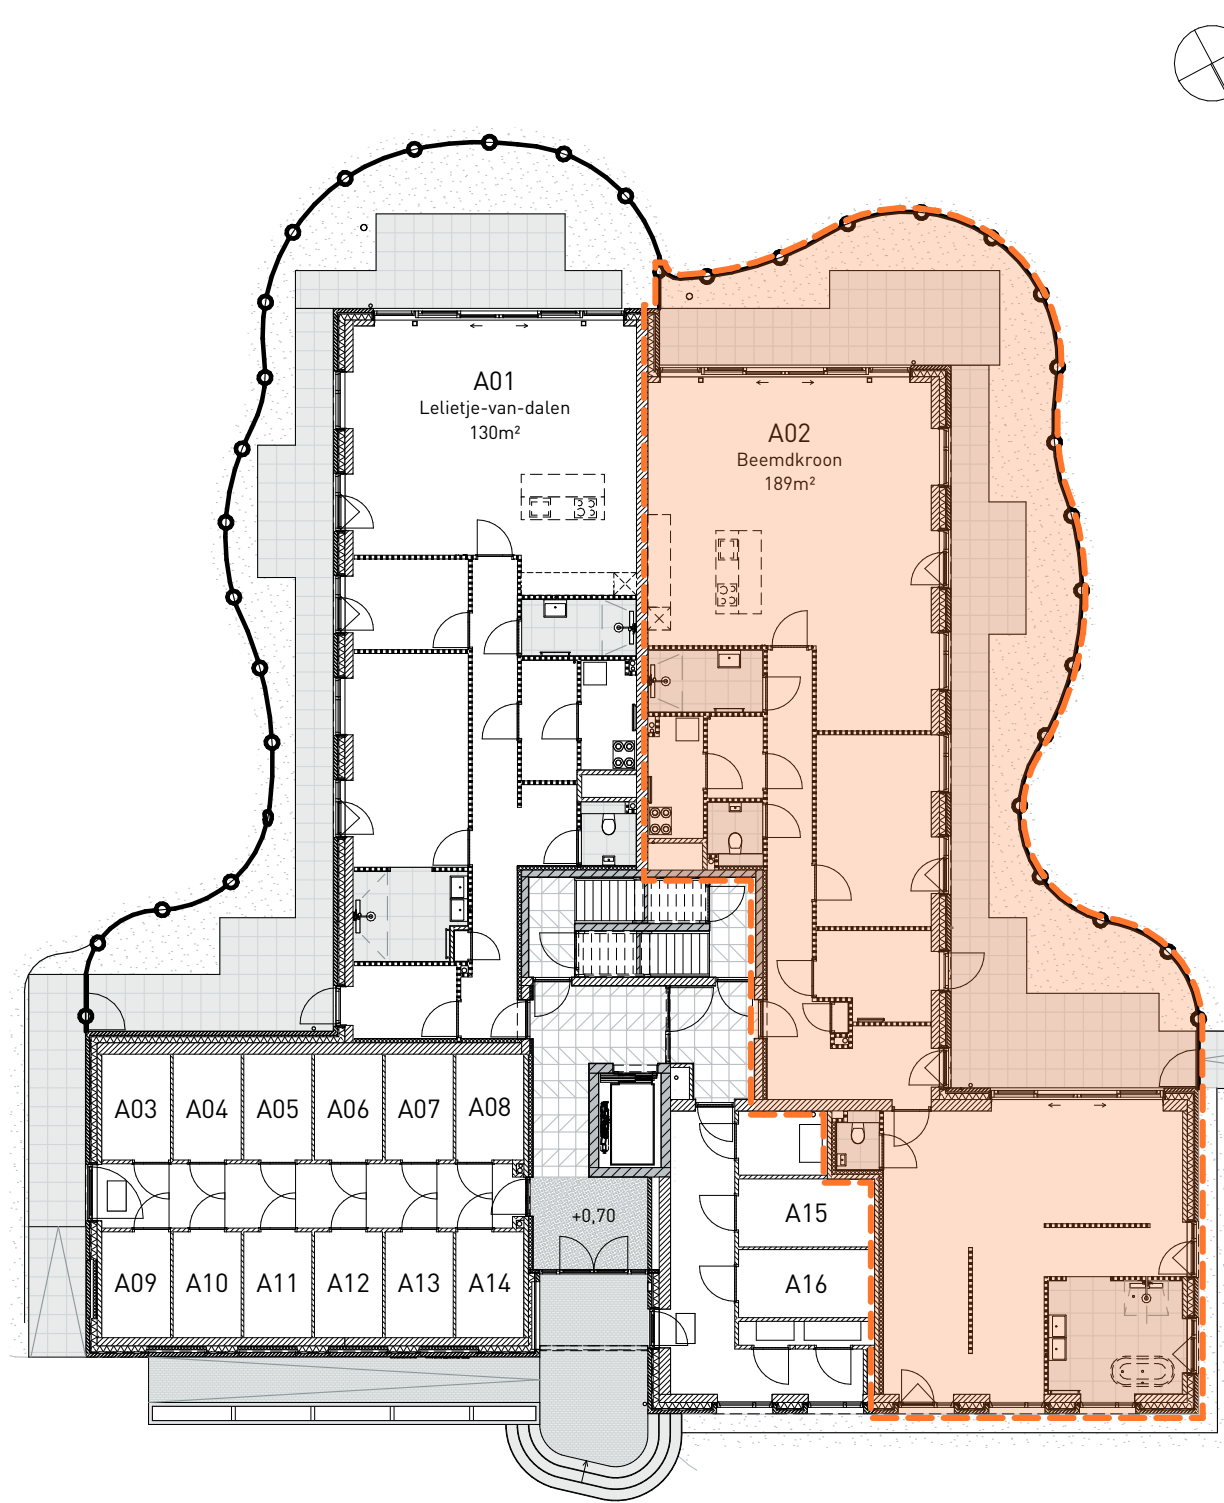

Plattegrond begane grond (1:200)

DE HEEREN VAN ESSEN

- ALGEMEEN**
- kleine wijzigingen voorbehouden.
 - aan de maatvoering kunnen geen rechten worden ontleend.
 - maatvoering betreft "circa-maten" en is aangegeven in millimeter
 - elektrische aansluitpunten, keukenopstelling, ventilatiepunten, radiatoren en rookmelder zijn indicatief aangegeven
 - het is mogelijk dat niet alle symbolen van toepassing zijn op uw woningtype
 - keukens conform nul-tekening keukenleverancier
 - badkamer conform nul-tekening leverancier badkamer
 - opstelling installaties indicatief
 - schakel materiaal Bush en jager alance SL Alpine wit, schakelaars op 105 cm en WCD op 30 cm boven de vloer

AFKORTINGEN INSTALLATIES	AFKORTINGEN KEUKEN	AFKORTINGEN SCHAKELAARS
- WP warmtepomp	- KK koelkast	- TH thermostaat
- WTW ventilatie unit (WTW)	- VW vaatwasser	- WTW bediening WTW 3 standen schakelaar
- MK meterkast	- MA magnetron	- UTP aansluitpunt
- VV vloerverwarming	- AL algemeen	- CO ₂ Sensor CO ₂ sturing WTW
- RAD elektrische radiator	- KP kookplaat	- BU schakelaar buitenunit warmtepomp
- WM opstelplaats wasmachine	- AF afzuiging	- ZW loze leiding aansluiting zonwering
- WD opstelplaats wasdroger	- BO aansluitpunt keukenboiler	- ZW1 / ZW2 zonwering in 2 delen aan te sturen

	enkele schakelaar		ventilatiepunt plafond, toevvoer
	serie schakelaar		ventilatiepunt plafond, afzuiging
	wissel schakelaar		centraal aansluitpunt
	kruis schakelaar		ruimte v.z.v. aarde
	centraaldoos		rookmelder
	aansluiting lichtpunt wand		deurbel, schel
	wandcontactdoos (WCD)		deurbel, drukker
	dubbele wandcontactdoos (horizontaal)		videodoor
	DWCD randaarde waterdicht		verdelers vloerverwarming
	wandcontactdoos periplex		zelfsluitende deur
	loze leiding		aanduiding woningtype
	bedrading (zie afkortingen)		erfgrens
	buitenkraan.		maatvoering (dikgedrukt = hoofdmaatvoering)
	aanduiding entree		ruimteoppervlakte
	hemelwaterafvoer (HWA)		zone krijtstegen
	noodoverstort		

	baksteen metselwerk plint		beton / prefab beton
	isolatie / isolatie hoogwaardig		lichte scheidingwand
	kalkzandsteen		ruimte v.z.v. tegelafwerking indicatief
	buitenbestrating		tuin / gras

A02 - Beemdskroon

Heijmans Vastgoed	tekeningnummer	architect
De Heeren van Essen	VK002	KOW Architecten
32 appartementen Essenveld, Middelburg	schaal	paperformaat
Verkooptekening	1:200, 1:50	A1
Gebouw Allure	datum	gewijzigd
Plattegronden en gevels bouwnummer A02	18-03-2022	-1-